

"NIEUW KERKHOF"

BESTEMMINGSPLAN



RODENBACHSTRAAT 18
3500 HASSELT
TEL 011/22.77.71
TELEX SWARTX 39848

OPGESTELD TE HASSELT
DATUM 25 /10 /90

LE DIRECTEUR


ing. M. CILISSEN

18/03/1991
29/04/1991

Voor eensluidend afschrift
De Bestuurschef

W. WITCOX

PLAN 1 B 535 x 885 cm SCHAAL 1/1000 4059/006

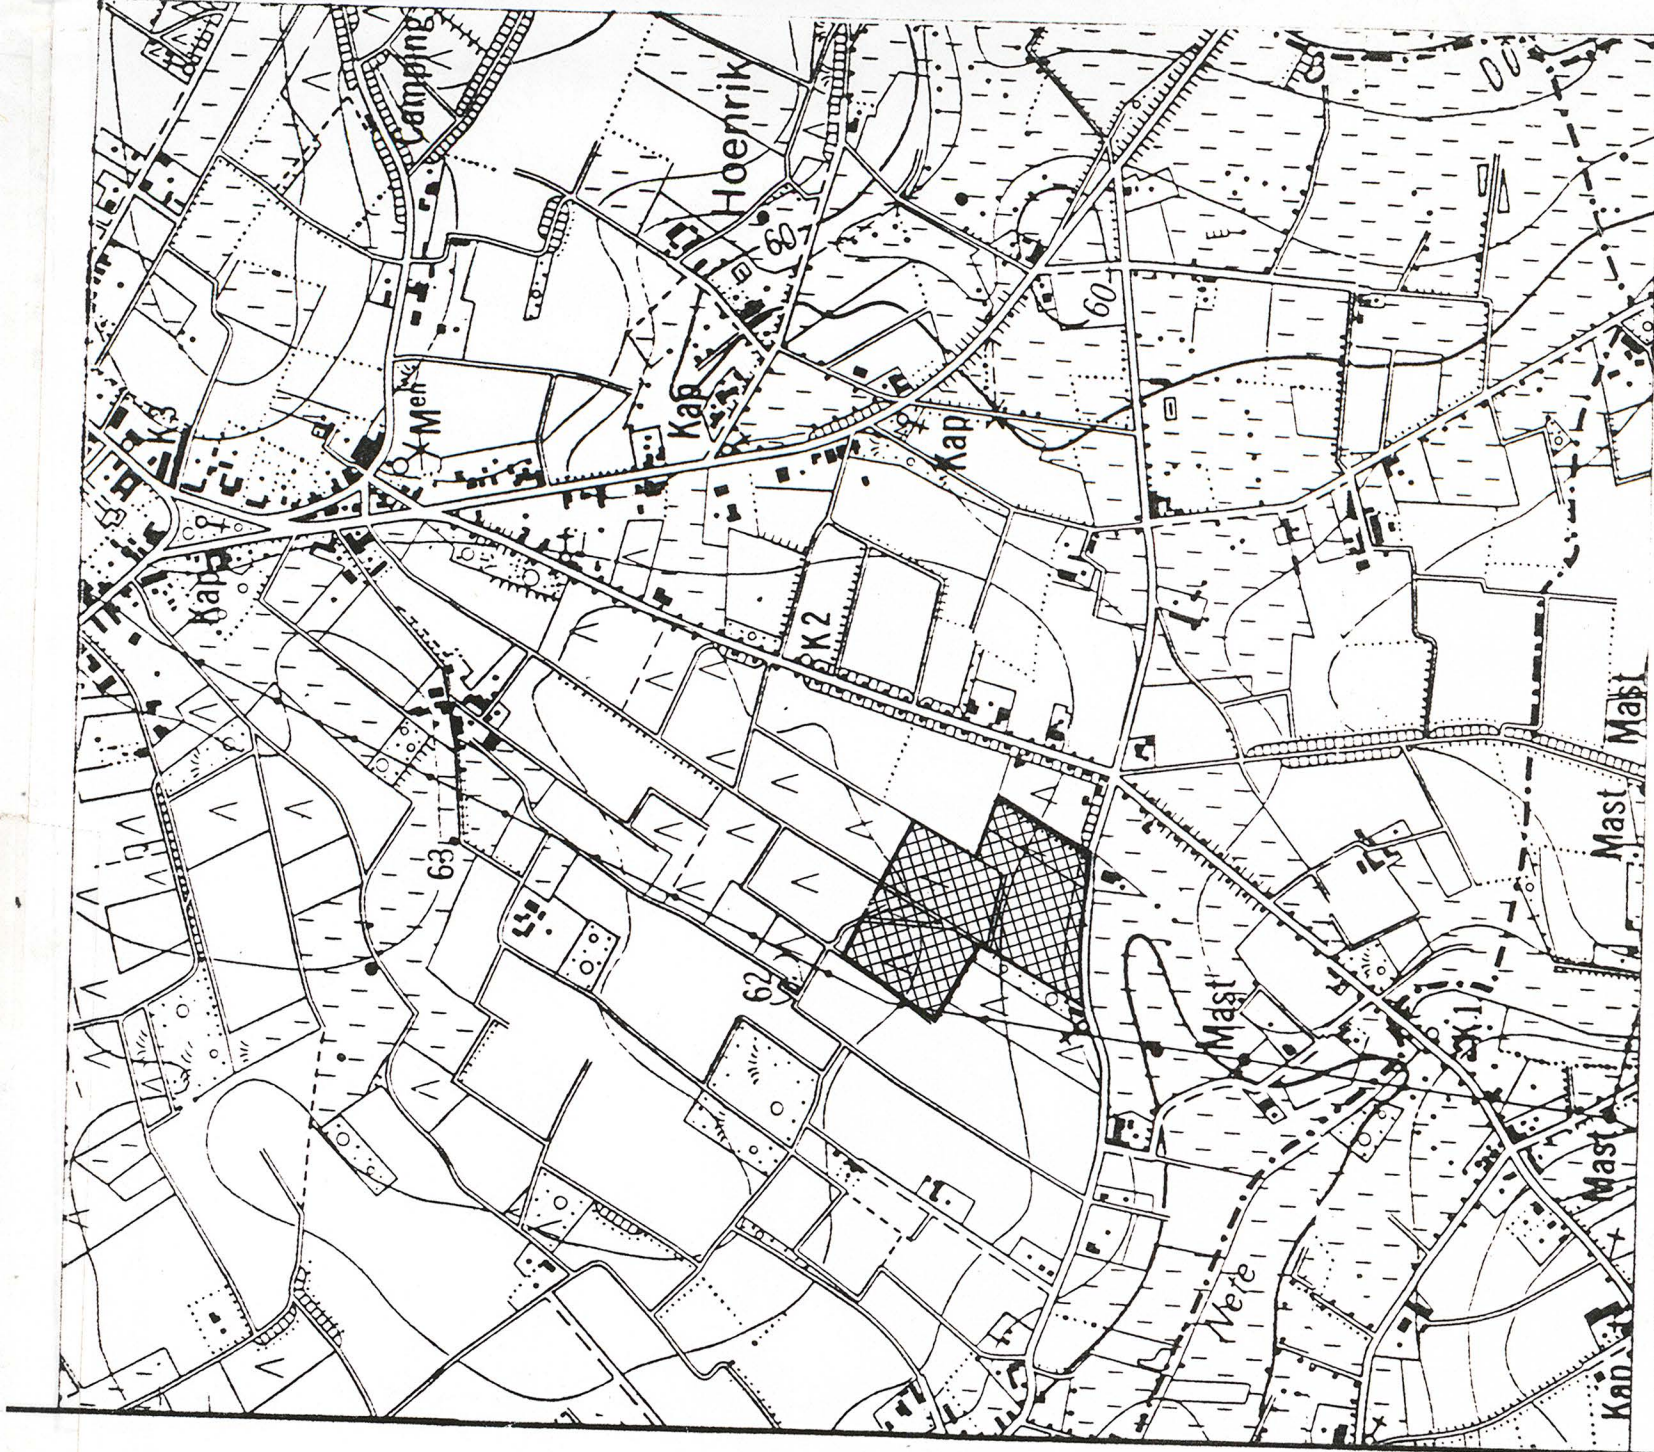

SCHAAL: 1/10 000

Code bestaand	Code bestemming	Verklaring
■ ■ ■ ■ ■		Grens van de gemeente
■ ■ ■ ■ ■		Perceelsgrans
▨ ▨ ▨ ▨ ▨		Privat gebouw
▩ ▩ ▩ ▩ ▩		Openbaar gebouw
	■ ■ ■ ■ ■	Grens van het bijzonder plan
	● ● ● ● ●	Grens van het wijkingsplan
	■ ■ ■ ■ ■	Grens van het uitbreidingsplan
	— — — — —	Rooilijn
	— — — — —	Verplichte bouwlijn op rooilijn
	— — — — —	Verplichte bouwlijn
	— — — — —	Uiterste grens voor hoofdgebouwen
	— — — — —	Uiterste grens voor aanhorigheden
	— — — — —	Grens der bestemmingszone
	— — — — —	Overgangslijn in een bestemming
	▭ ▭ ▭ ▭ ▭	Zone voor gesloten bebouwing
	▭ ▭ ▭ ▭ ▭	Zone voor half open bebouwing
	▭ ▭ ▭ ▭ ▭	Zone voor open bebouwing
	① ②	Aantal bouwlagen P-Plaatsk Z-Schuin c
	▭ ▭ ▭ ▭ ▭	Overbouwning
	▭ ▭ ▭ ▭ ▭	Zone voor aanhorigheden
	▭ ▭ ▭ ▭ ▭	Zone voor koeren en hovingen
	▭ ▭ ▭ ▭ ▭	Vooruitstrook
	▭ ▭ ▭ ▭ ▭	Zone behorend bij het sociaal le
	▭ ▭ ▭ ▭ ▭	Zone met nabestemming
	▭ ▭ ▭ ▭ ▭	Zone voor kerkhof
	▭ ▭ ▭ ▭ ▭	Openbare wegrs
	▭ ▭ ▭ ▭ ▭	Openbare wegrs gelijkberecht
	▨ ▨ ▨ ▨ ▨	Zone voor plantkunties
	▨ ▨ ▨ ▨ ▨	Zone voor parking
	▨ ▨ ▨ ▨ ▨	Zone voor parking met groenaa
	▭ ▭ ▭ ▭ ▭	Voetpad
	▭ ▭ ▭ ▭ ▭	Zone voor openbaar groen
	▩ ▩ ▩ ▩ ▩	Zone voor openbaar groen met
	▩ ▩ ▩ ▩ ▩	Zone voor sport en spel
	▭ ▭ ▭ ▭ ▭	Zone voor openbaar nut
	▭ ▭ ▭ ▭ ▭	Zone voor ambachtelijke bedrij
	▭ ▭ ▭ ▭ ▭	Bufferzone
	▭ ▭ ▭ ▭ ▭	Zone non aedificandi
	* ▭ ▭ ▭ ▭ ▭	Te behouden bomen en/of horti
	▭ ▭ ▭ ▭ ▭	Monument beschermd bij konink

Wijzerlater deel