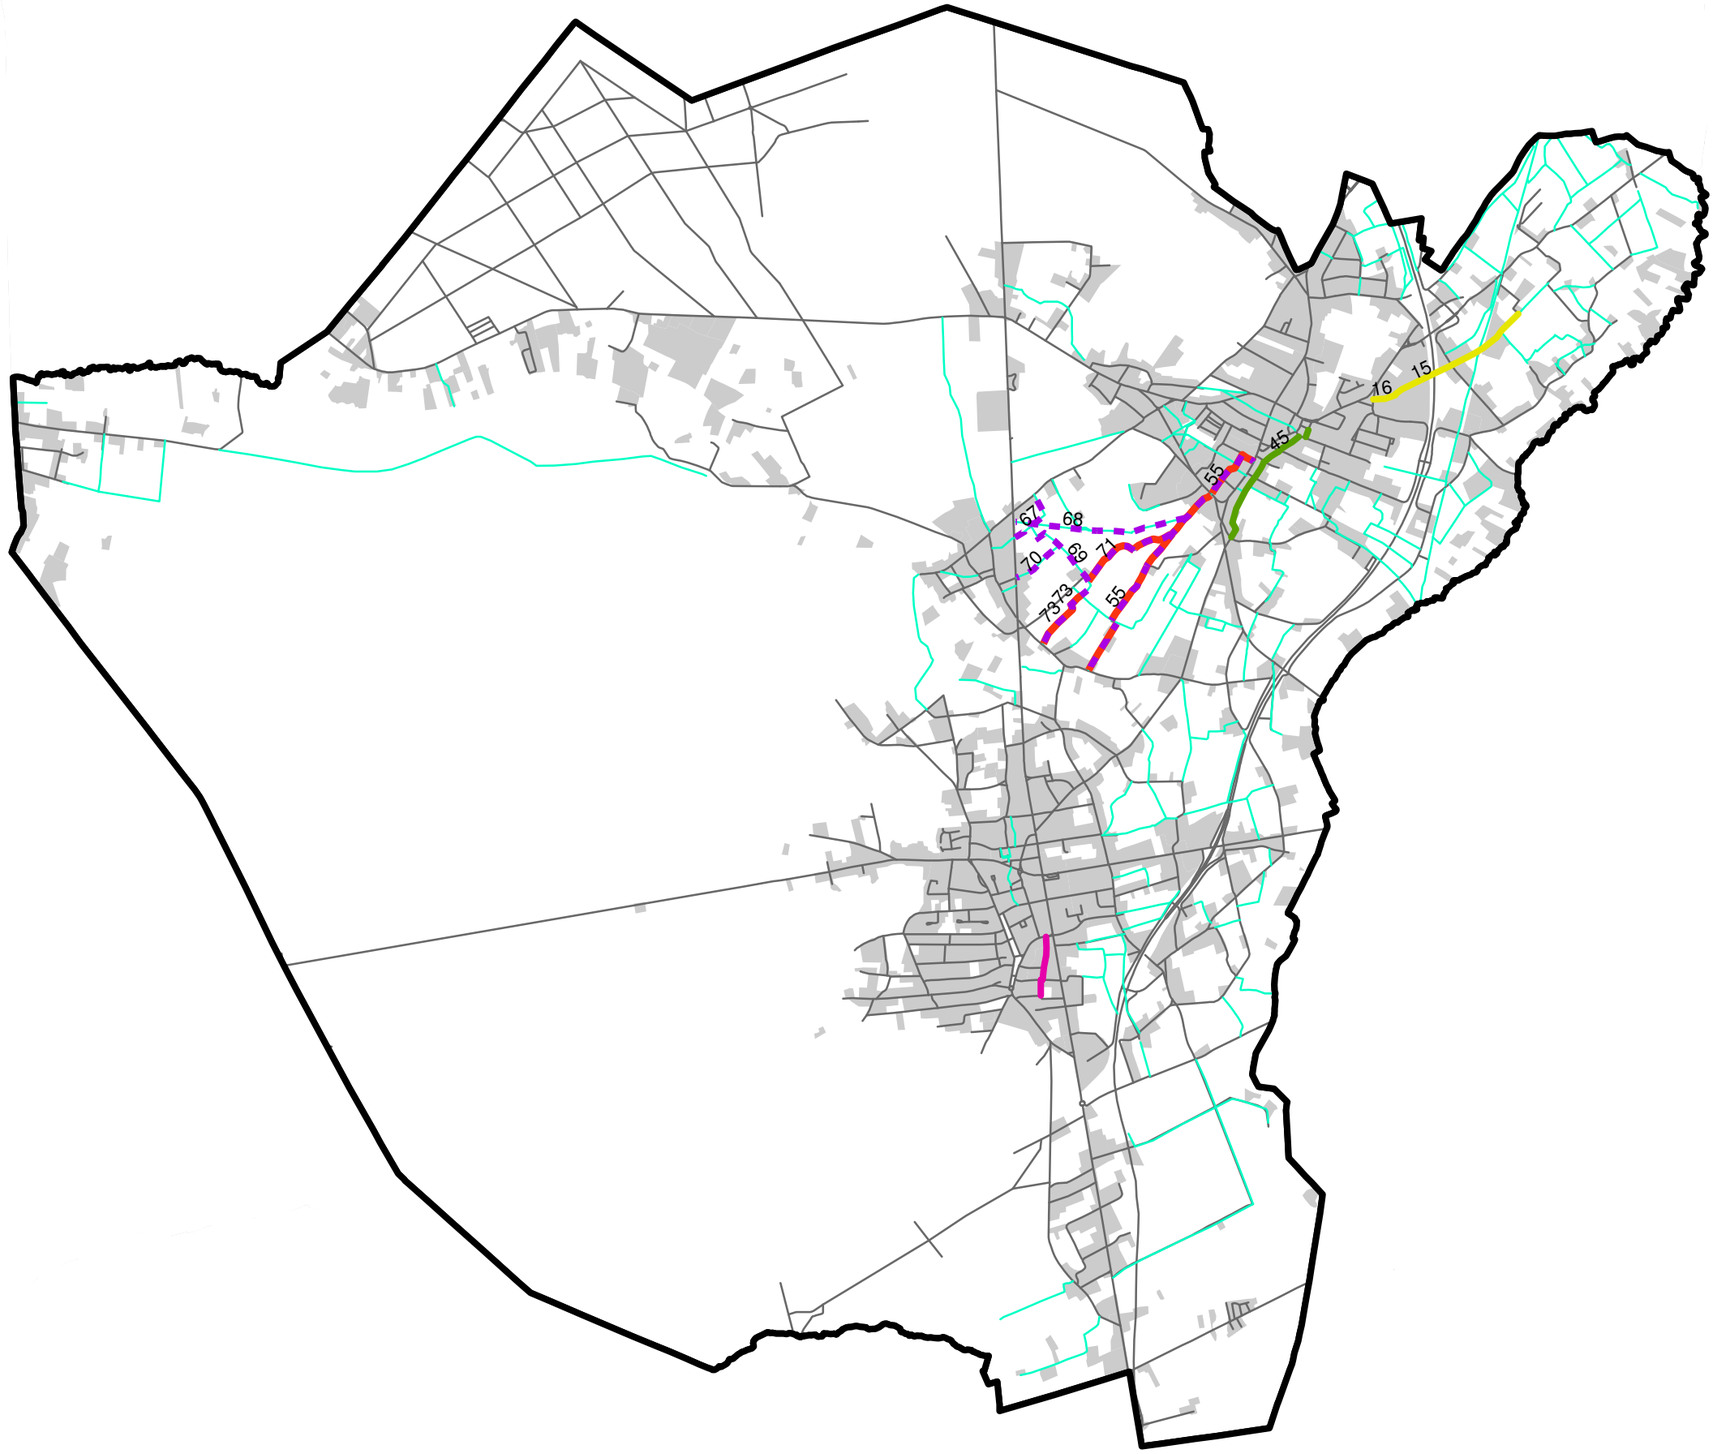

Legende

- Dorperlooppad
- van Eksel centrum naar Locht
- van Eksel centrum naar Hoksent kapel (OLV kapel)
- van Eksel centrum naar Stermolen (Kerkepad)
- van Hechtel centrum naar Eksel centrum
- trage wegen
- wegen
- bebouwing

N

KAART 2: LANGZAME NETWERKEN - 5 PRIORITAIR TE HERWAARDEREN TRAGE WEGEN

PROJECT: V-V mobiliteitsplan Hechtel-Eksel - **Beleidsplan**
DOSSIERNUMMER: 128981
OPDRACHTGEVER: gemeente Hechtel-Eksel

**Antea Group**
ingenieurs- en adviesbureau
Jaarbeurslaan 25
3600 Genk