


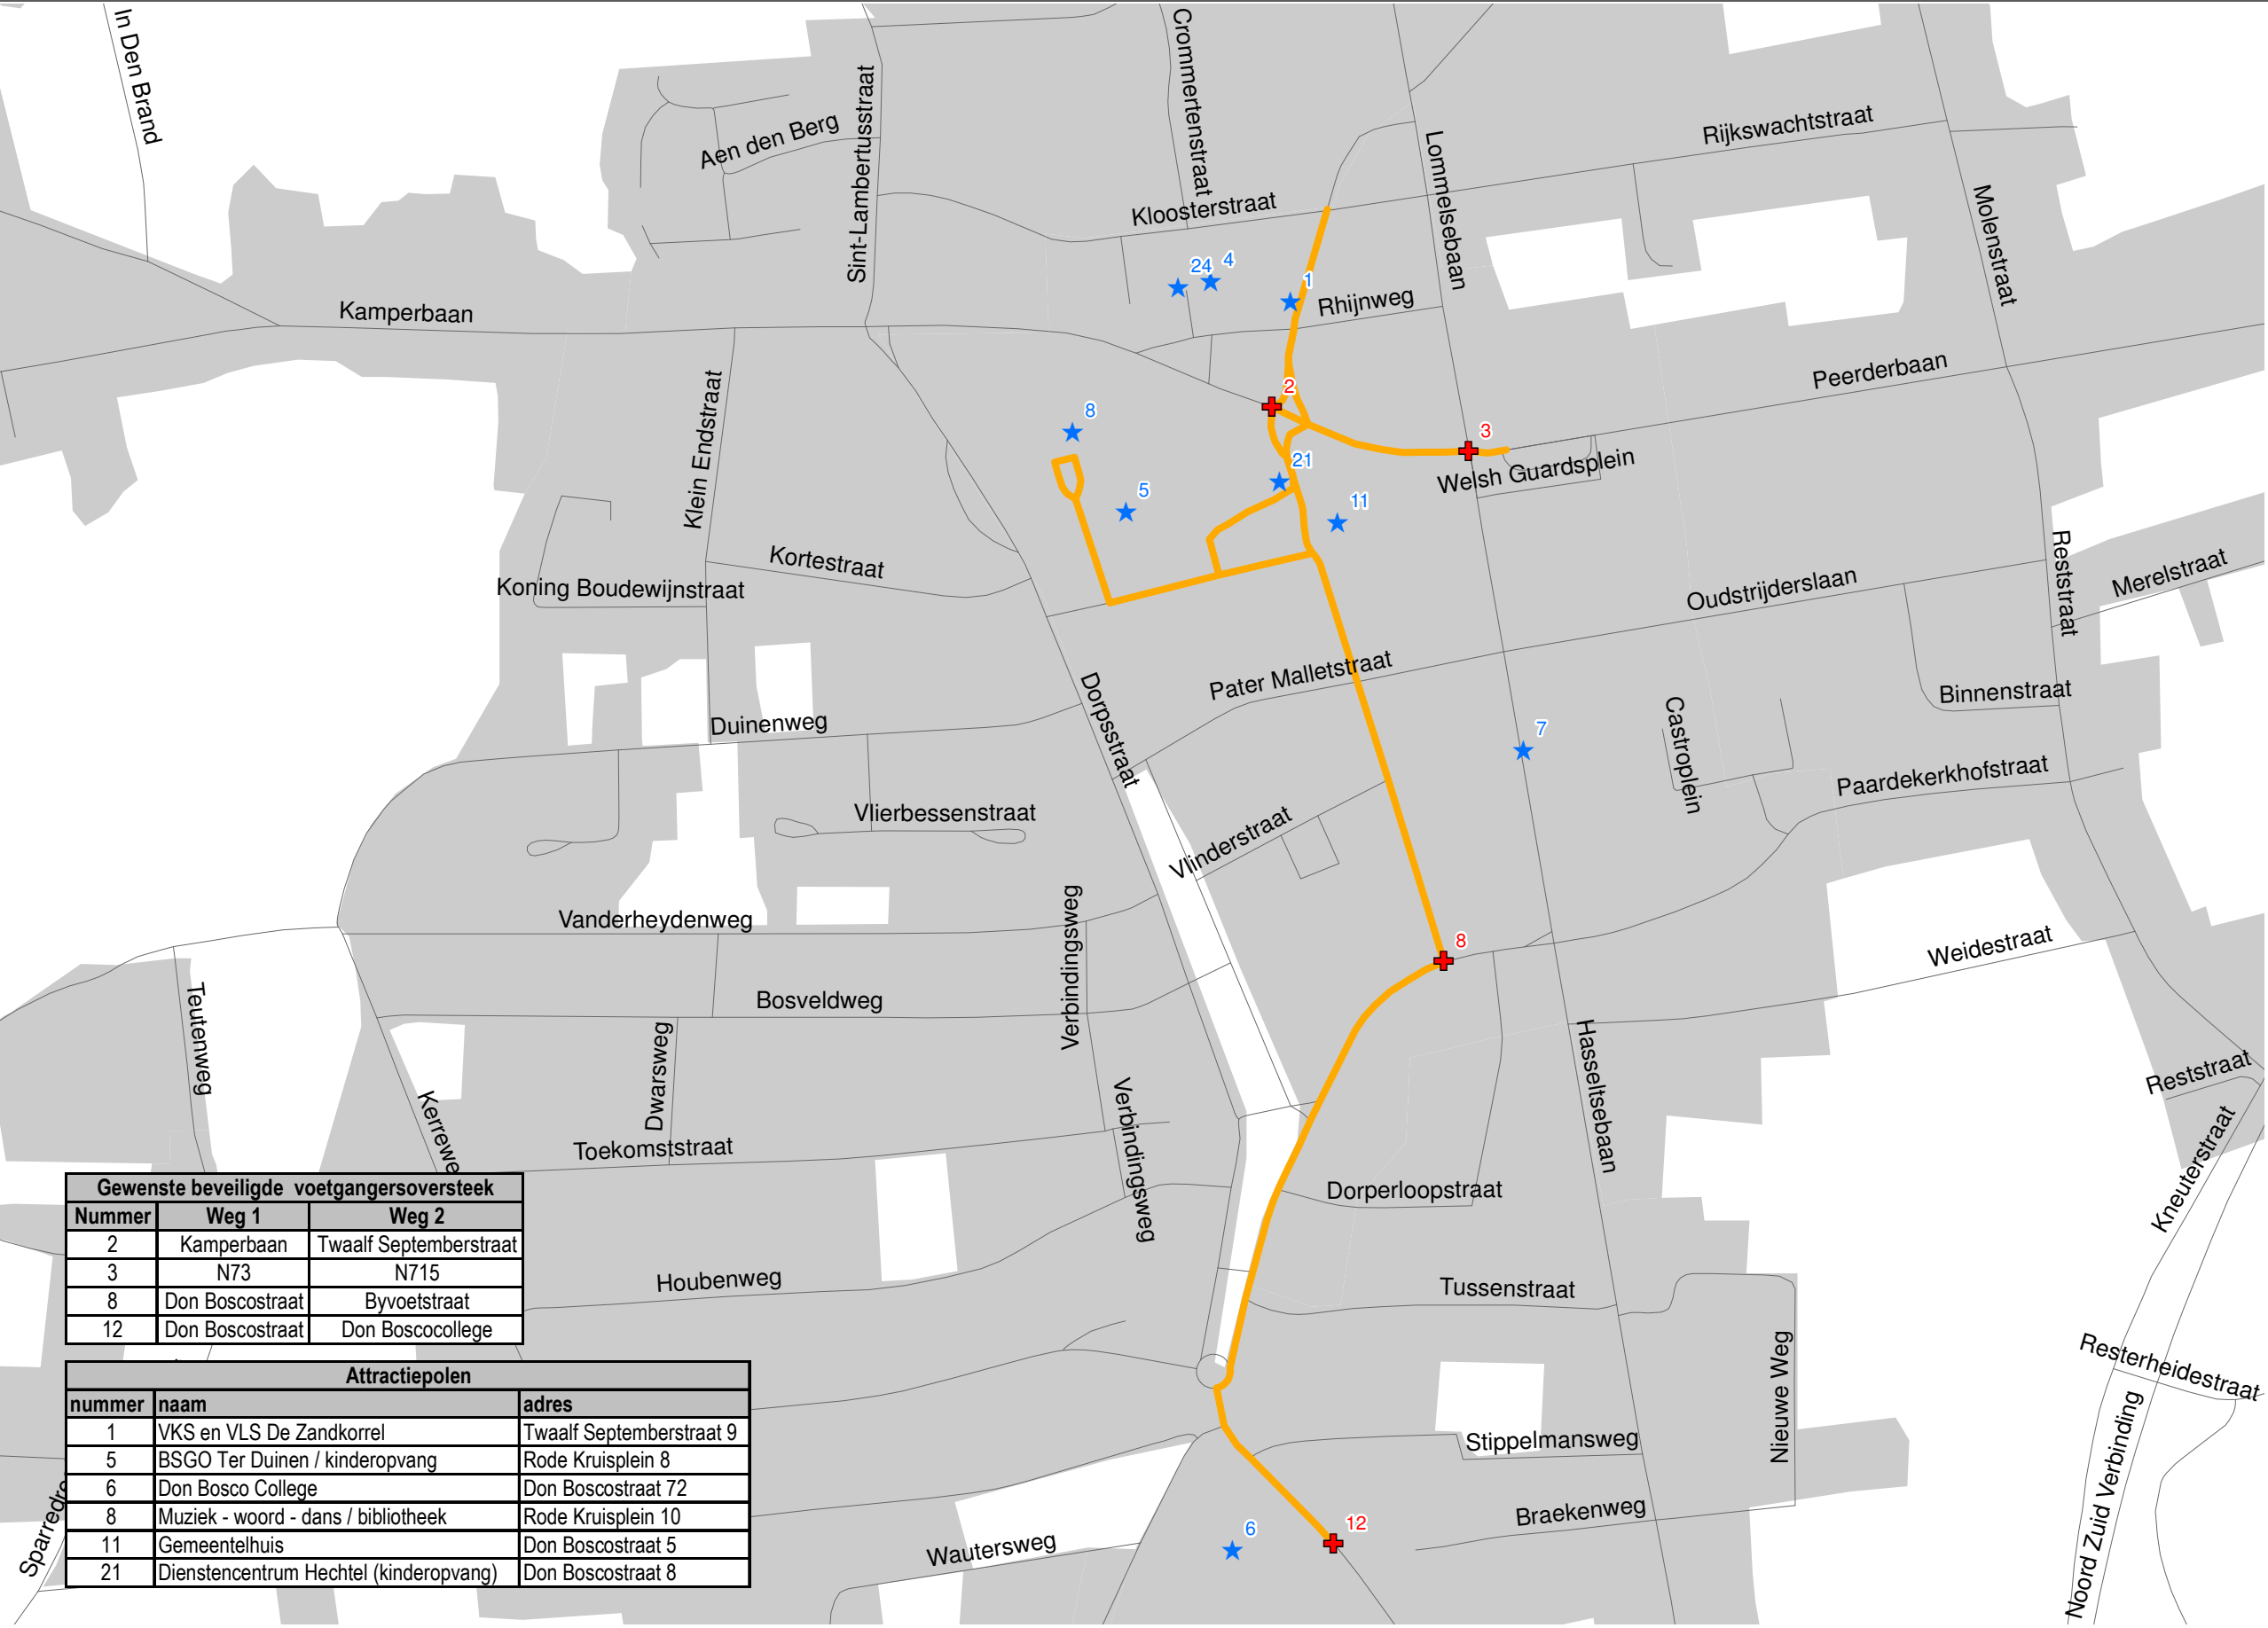

Legende

★

Attractiepolen

+

Beveiligde oversteken

Voetpaden gewenst

Wegen

Bebouwing

Gewenste beveiligde voetgangersoversteek		
Nummer	Weg 1	Weg 2
2	Kamperbaan	Twaalf Septemberstraat
3	N73	N715
8	Don Boscostraat	Byvoetstraat
12	Don Boscostraat	Don Boscocollege

Attractiepolen		
nummer	naam	adres
1	VKS en VLS De Zandkorrel	Twaalf Septemberstraat 9
5	BSGO Ter Duinen / kinderopvang	Rode Kruisplein 8
6	Don Bosco College	Don Boscostraat 72
8	Muziek - woord - dans / bibliotheek	Rode Kruisplein 10
11	Gemeenteluis	Don Boscostraat 5
21	Dienstencentrum Hechtel (kinderopvang)	Don Boscostraat 8

KAART 3: LANGZAME NETWERKEN - WENSKAART VOETGANGERSINFRASTRUCTUUR (ZOOM HECHTEL)



PROJECT: V-V mobiliteitsplan Hechtel-Eksel - **Beleidsplan**
DOSSIERNUMMER: 128981
OPDRACHTGEVER: gemeente Hechtel-Eksel
Antea Group
ingenieurs- en adviesbureau
Jaarbeurslaan 25
3600 Genk