


PLAN BESTAANDE TOESTAND




GRAFISCH PLAN

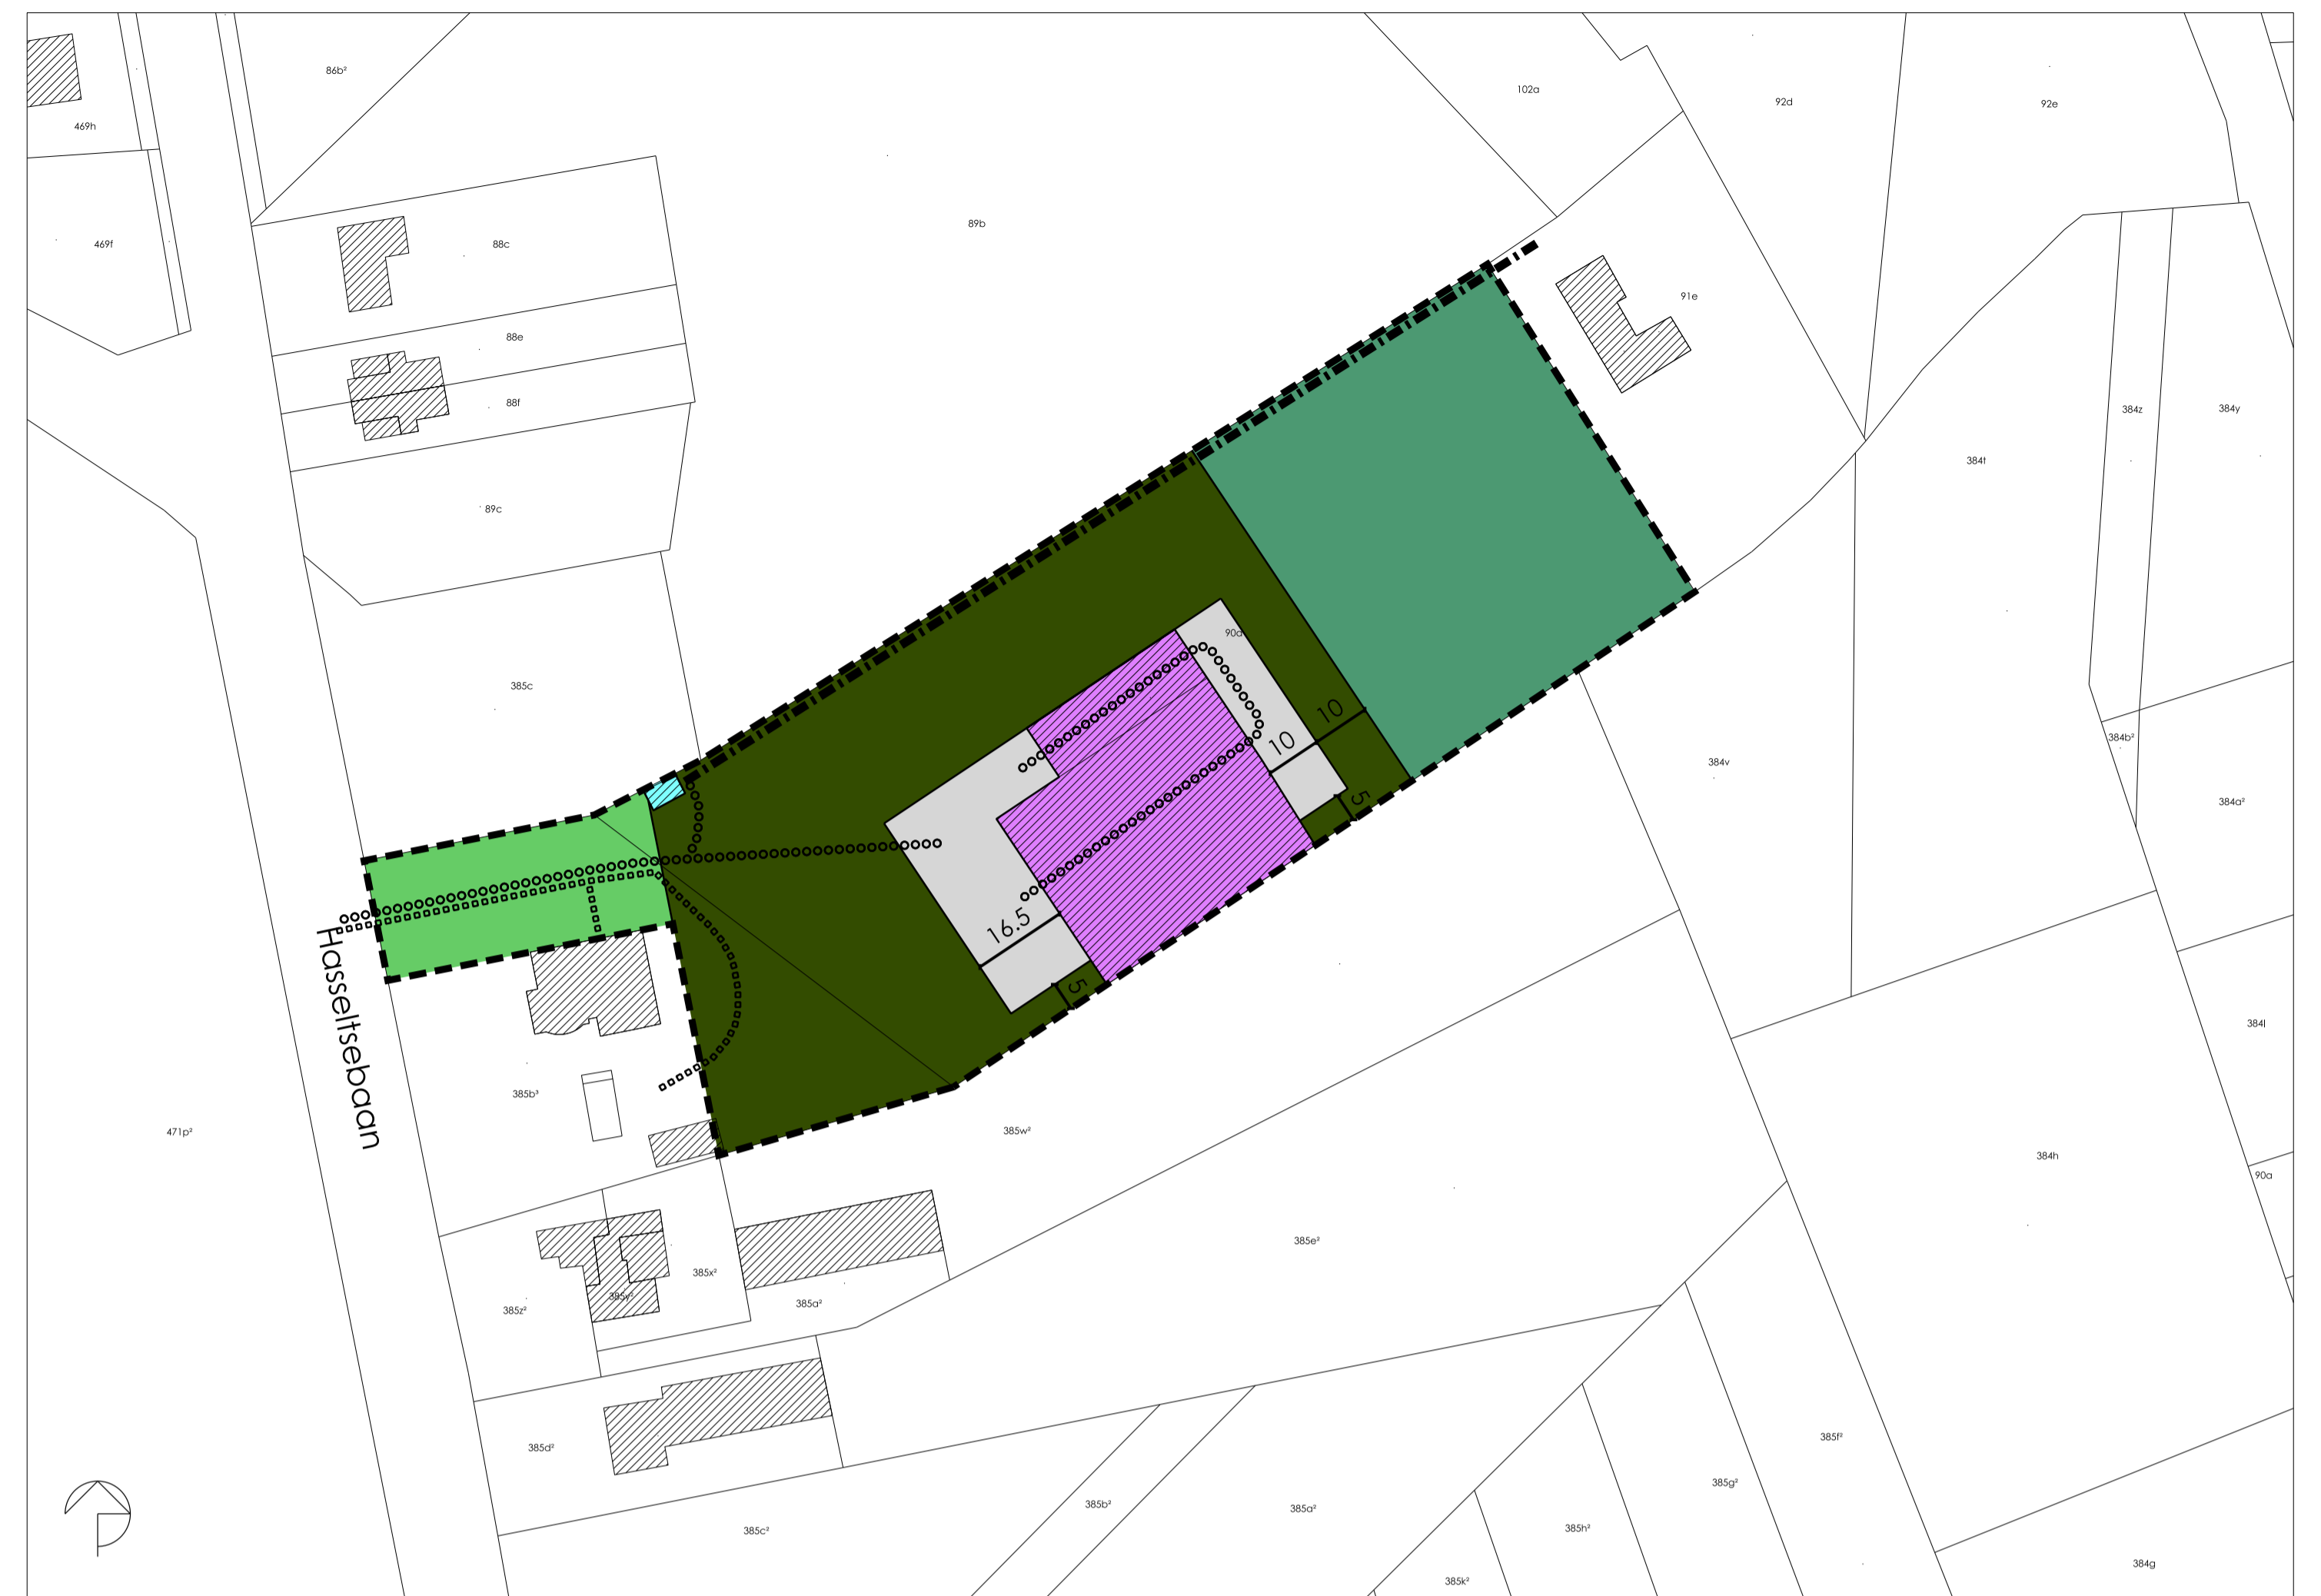

REGISTER

LEGENDE BESTAANDE TOESTAND		LEGENDE GRAFISCH PLAN	
---	Grens van het Ruimtelijk Uitvoeringsplan	---	Bestaande perceelgrens
- - -	Grens bestemming gewestplan	▨	Bestaand gebouw
WOONGEBIED	Bestemming gewestplan	---	Grens van het Ruimtelijk Uitvoeringsplan
---	Perceelgrens	---	Grens der bestemmingszone
▨	Verharde / onverharde weg	WONEN	
▨	Gebouw	▨	Zone voor buffer met parkeren en ontsluiting 1
1 1 +	Aantal bouwlagen 1 plat dak 1 zadeldak	BEDRIJVIGHEID	
▨	Oprit/Toegang	▨	Zone voor bedrijvigheid 2
▨	Draadafsluiting / hekwerk	▨	Zone voor verharding bedrijvigheid 3
▨	Houtkant / wal	▨	Zone voor buffer 4
▨	Haag	BOS	
▨	Bosrand / Hoge beplanting	▨	Zone voor bos 5
▨	Elektriciteitskabe	NUTSVOORZIENINGEN	
▨	Afwatering hemelwater	▨	Zone voor elektriciteitskabe 6
▨	Noord Zuid verbinding	OVERIGE AANDUIDINGEN	
LEGENDE REGISTER		○ ○ ○ ○ ○ ○	Ontsluiting voor gemotoriseerd verkeer bedrijvigheid 7
PLANBATEN MOGELIJK		○ ○ ○ ○ ○ ○	Ontsluiting gemotoriseerd verkeer 8
▨	Bos --> Bedrijvigheid	▨	Erfdienstbaarheid elektrische kabine 9

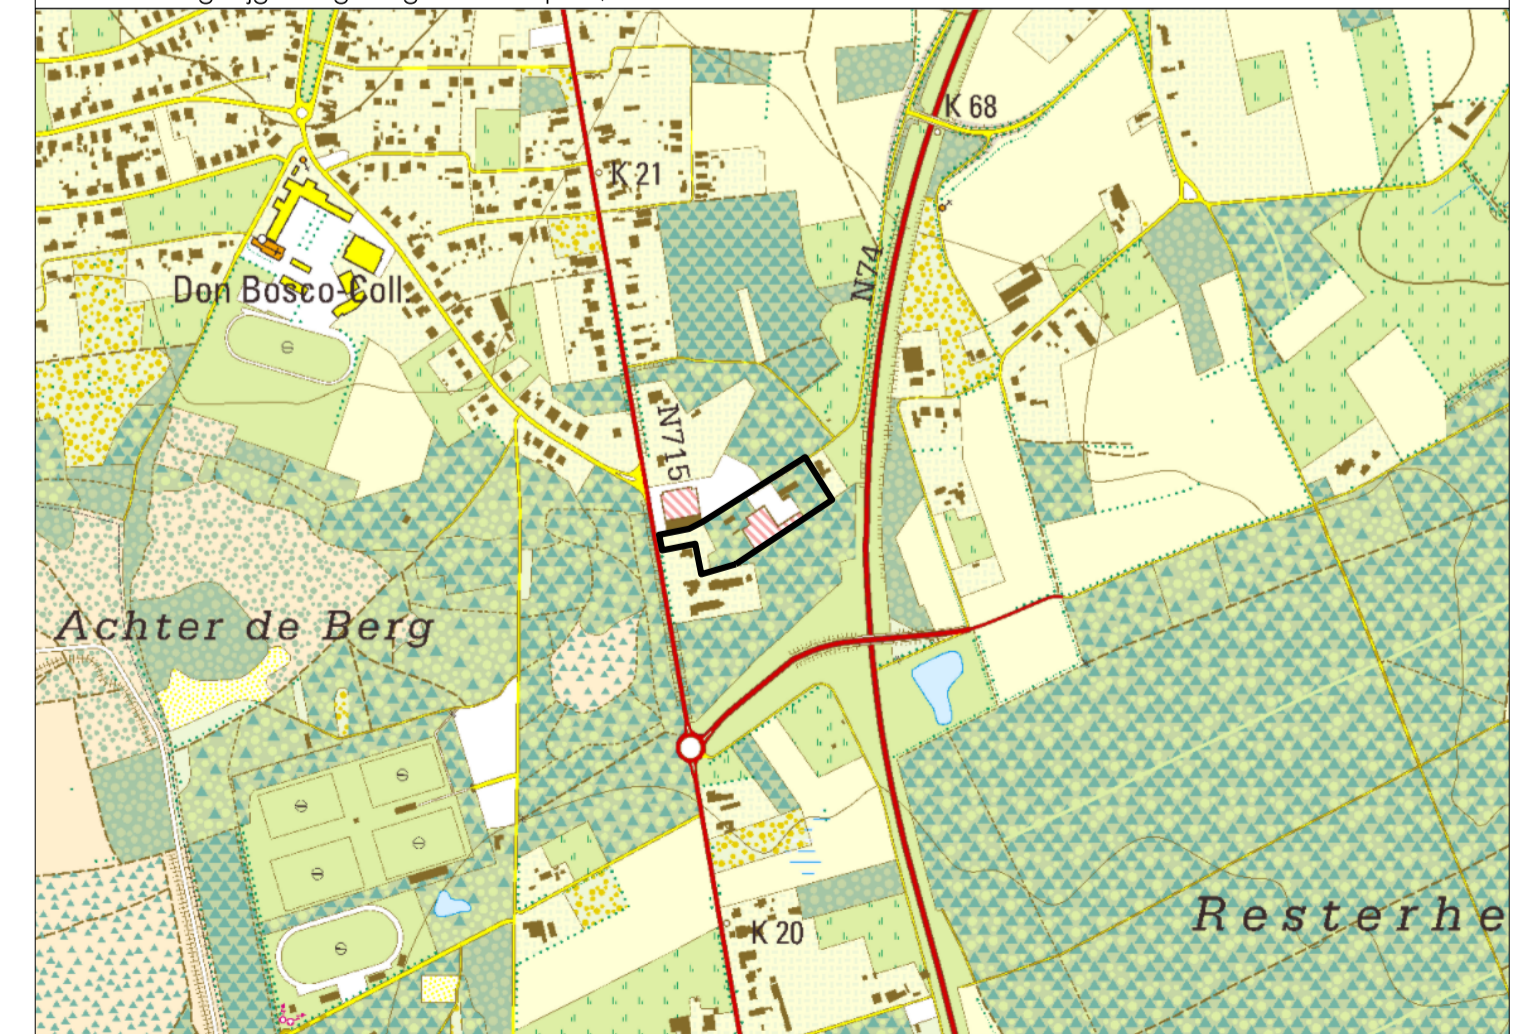

TOPOGRAFISCHE KAART

Gezien en definitief vastgesteld door de gemeenteraad in vergadering van de Gemeentesecretaris Marie-Louise Vankrunkelsven de Voorzitter Jan Dalemans

PROJECT	Ruimtelijk Uitvoeringsplan Immo Gielen		
PROJECTNUMMER	3940-002		
LIGGING	Limburg Hasselsebaan 133 1 ^{ste} etalage, Ste B N°385B3, 90A		
OPDRACHTGEVER	GEMEENTE HECHTEL-EKSEL Don Boscostraat 5 Krisel Kenis		
ONTWERPER	CREOSUM Heufstraat 56 3350 LINTER (B) tel. 016 84 89 90 e-mail info@creosum.be www.creosum.be Inge Gorissen Ruimtelijk Planner opgenomen in het register conform het besluit van de Vlaamse Regering van 03/02/2000, gewijzigd op 07/07/2000, 07/11/2003, 23/04/2004 en 23/06/2006		
PLAN	PLAN BESTAANDE TOESTAND, GRAFISCH PLAN, REGISTER		
TEKENINGEN	Ontwerp		1/10.000
	Liggingsplan		1/500
	Plan bestaande toestand		1/500
	Grafisch plan		1/500
	Register		1/500
AANPASSINGEN	A 15/09/14 Versie ter nalezing B 19/07/14 voorontwerp voor advies C 02/04/15 ontwerp voor vaststelling D 18/12/15 definitief ontwerp voor definitieve vaststelling		