

PROVINCIE : LIMBURG

ARROND. : MAASEIK

GEMEENTE : HECHTEL-EKSEL

PROJECT : Gemeentelijk RUP Zonevreemde Bedrijven Deelplan 2: De Conde

PLAN : Grafisch Plan

OPDRACHTGEVER : Gazien en voorlopig vastgesteld door de gemeenteraad, in zitting van 29 mei 2008
De Burgemeester

OPDRACHTGEVER : De Secretaris

LIBOST-GROEP NV
ontwerp- en adviesbureau

www.libost.be

LEUVEN

OPDRACHTGEVER : Dhr. Bert Toxens
Mevr. Marie-Louise Verkenndelen
De Secretaris

OPDRACHTGEVER : Dhr. Bert Toxens
Mevr. Marie-Louise Verkenndelen
De Secretaris

DATUM	WIJZIGING	GET.	INDEX
22/02/2007	Aanpassing	FCR	C
21/05/2007	Aanpassing L.V. voorontwerp	FCR	D
11/02/2008	Omgeving BPA naar RUP	FCR	E
08/03/2008	Pilotair verspreiden	SFR	F
15/05/2008	Voorlopige vaststelling gemeenteraad	SFR	G
25/02/2008	Definitieve vaststelling gemeenteraad	FCR	H

Dossier nr. : 04021/03

afm. : 03030.004-1007

file : BSTD04-027-H03 De Conde.dwg

tek. rp. : ECR

proj. leider : LPO

ploteur : OT-Da Conde-pil


datum afleveren : 11/09/2008

schaal : 1/500

PLAN NR. : 04021/2.2

datum : 11/09/2008

H

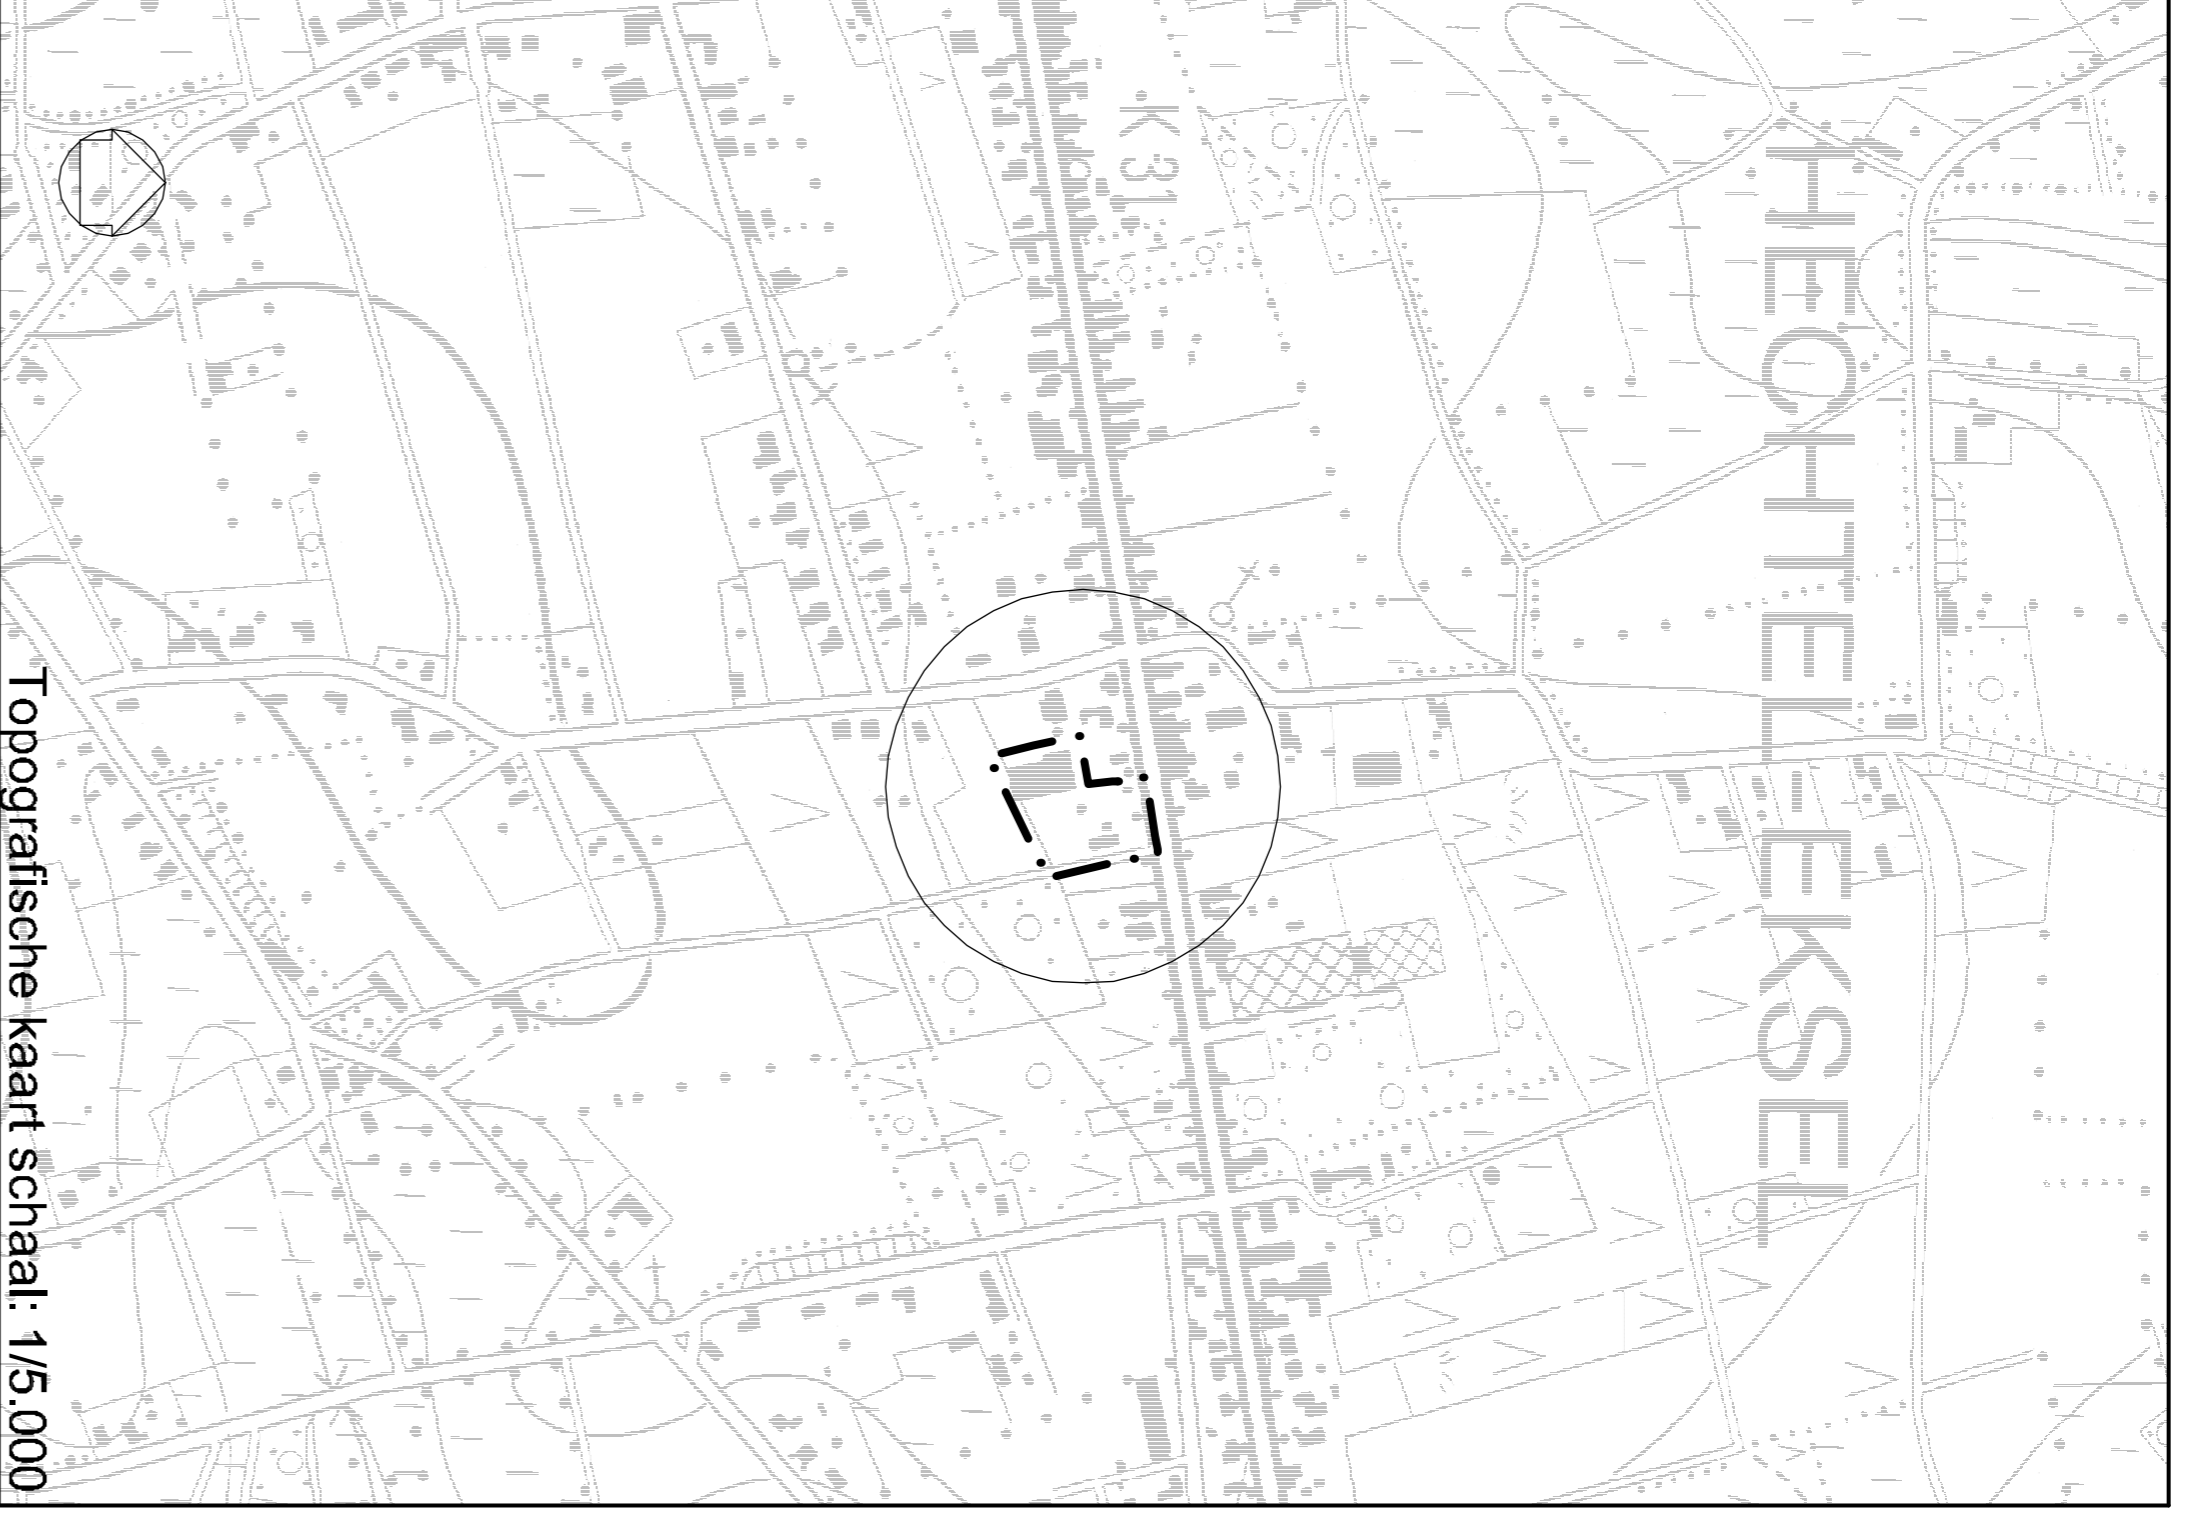

Topografische kaart schaal: 1/5.000