

# Legende grafisch plan

**terrein**

- hoogtelijn
- verharde weg
- onverharde weg
- ontrek bebouwing
- bestaande bebouwing
- verkeering
- zijle open constructie
- dikconstructie
- Zwaarte van de aasial bouwlagen
- toegang
- Korenen en hovingen
- parking
- hoogtepaal
- restuurme
- betonverharding
- Kerzilverharding

**zichtbare grenzen**

- boomgroep / bos
- loofboom
- naaldboom
- haag
- draaifluiting / hekwerk
- afsluiting in beton
- hout of metselwerk
- poort
- aarcan wal

**zichtbare nutsleidingen**


- hoogspanningsleiding

**grenzen**

- grens perceelen
- grens bestaand gewesplan
- reservatizecne gewesplan
- grens RIJIP
- zoneringstijln

**bestemming**

- art. 40 Zone voor lokale beentwiffelheid
- art. 41 Onbehoude zone f.v. lokale beentwiffelheid
- art. 42 Toegang (indicatieve aanduiding)
- art. 43 Buifler (n overdrnk)
- art. 44 A's breken gebouwf constructie (n overdrnk)
- art. 45 Zone voor woongebied
- art. 46 Zone voor natuurgebied

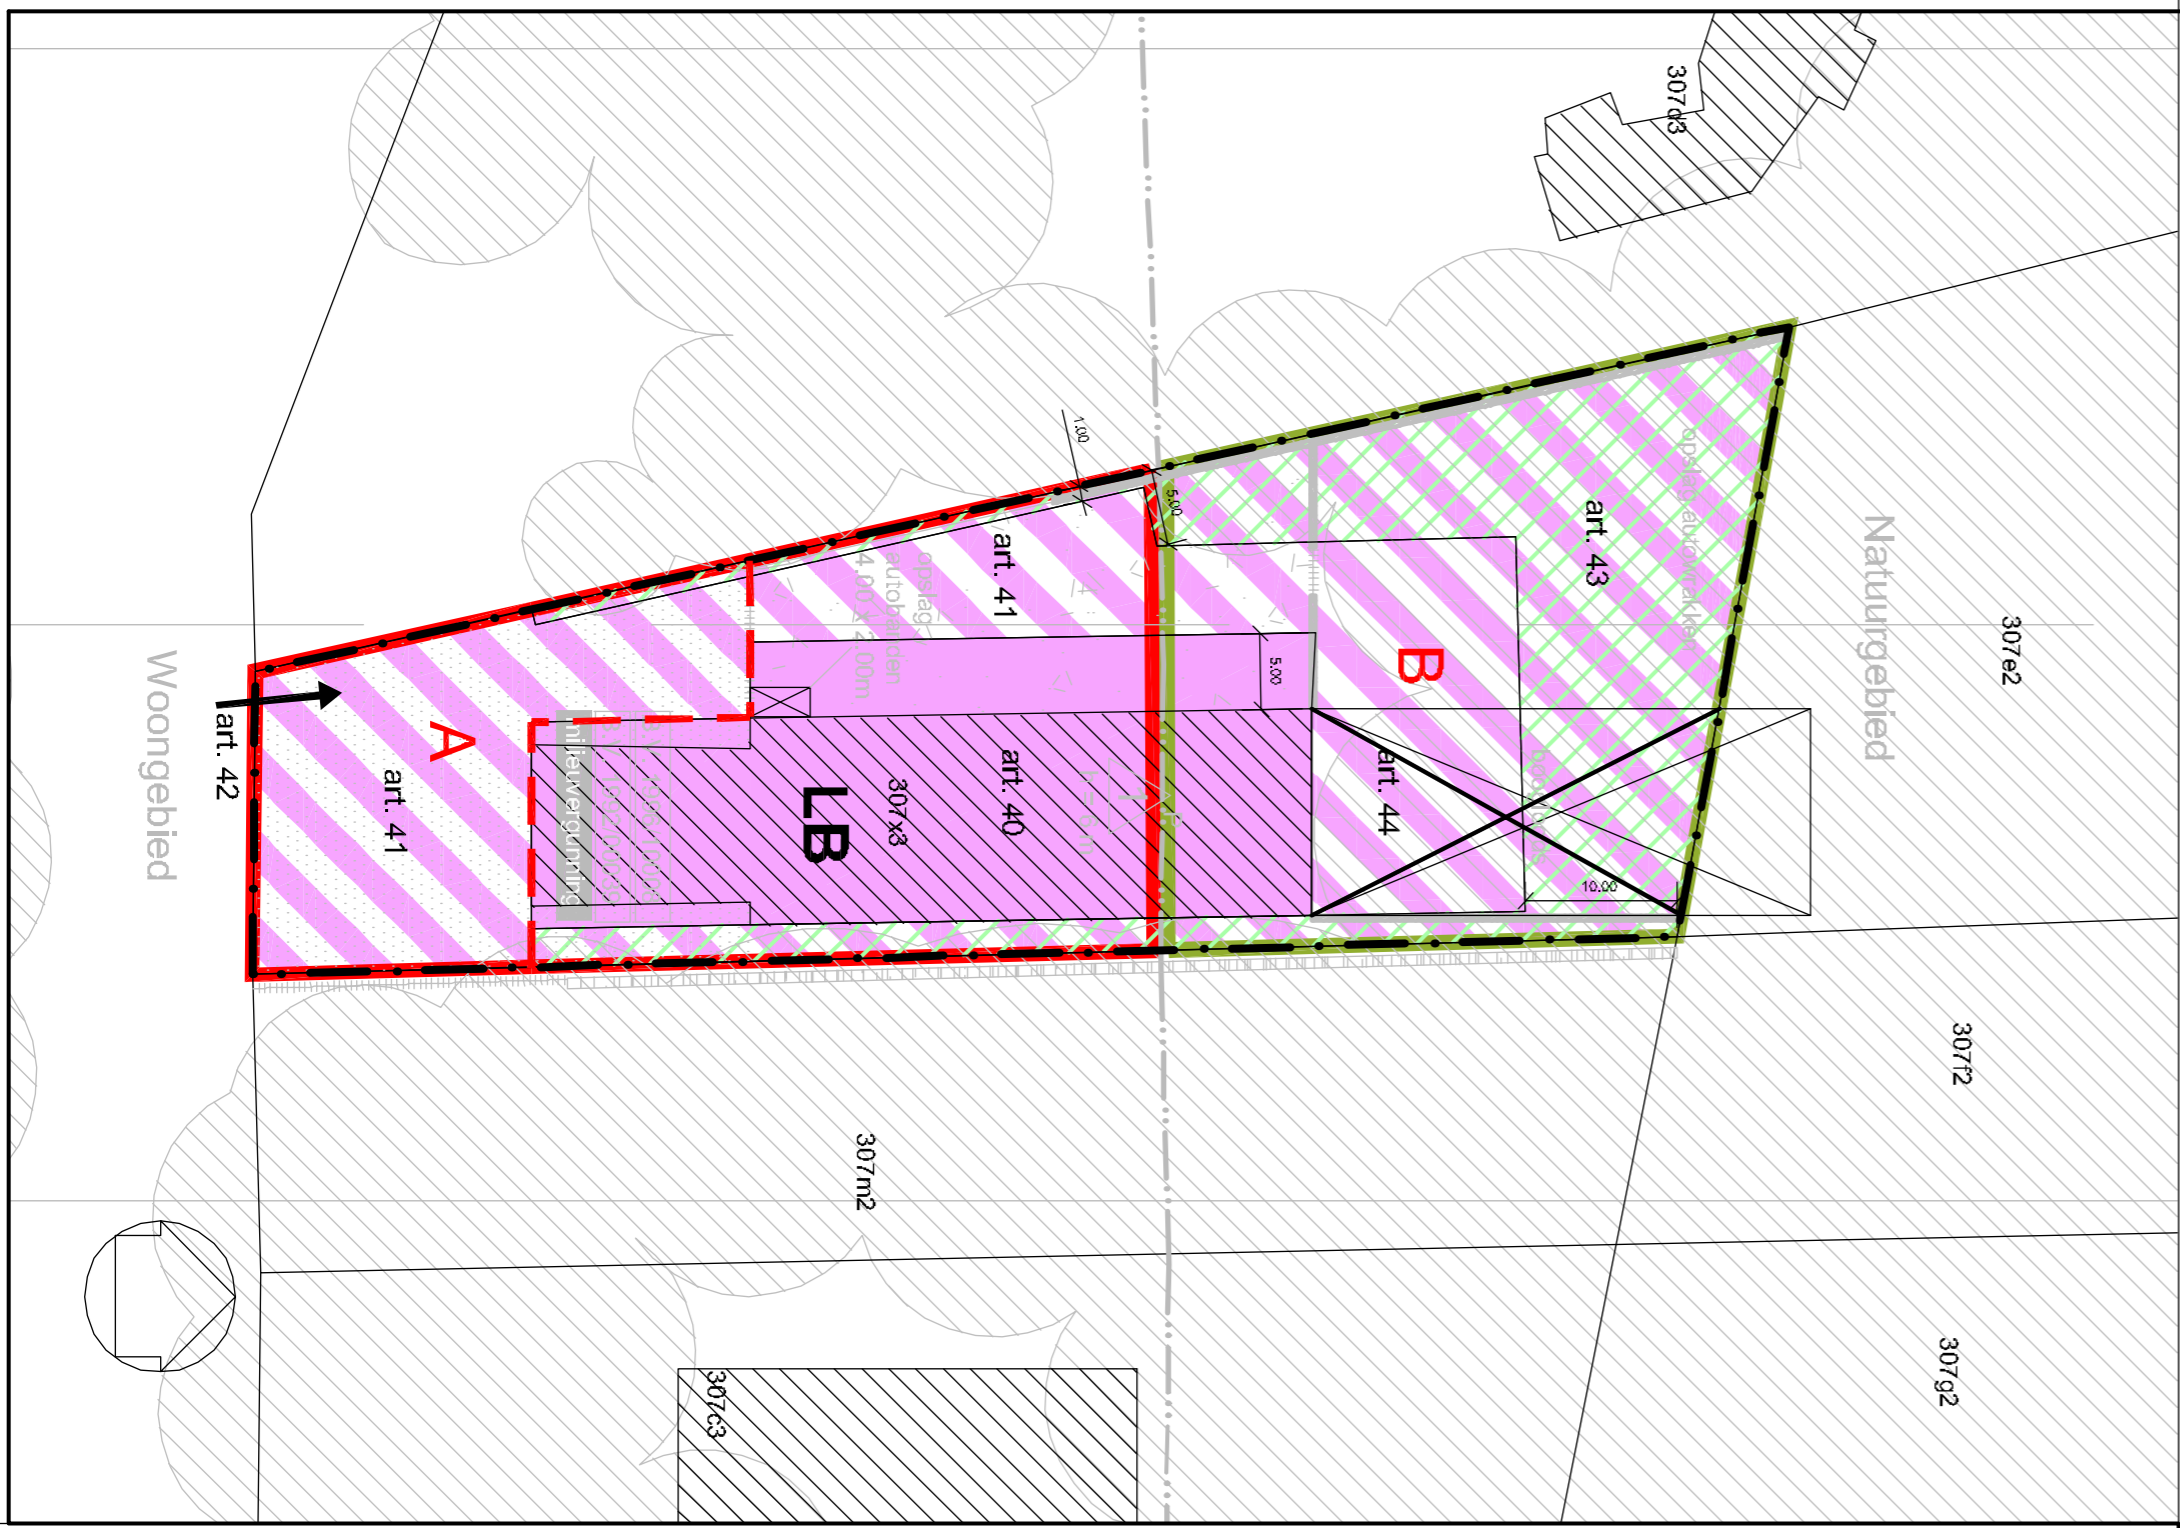

**LIBOST-GROEP NV**  
ontwerp- en adviesbureau

HASSELT LEUVEN

www.libost.be

**PROVINCIE :** LIMBURG  
**ARROND. :** MAASEIK  
**GEMEENTE :** HECHTEL-EKSEL

**PROJECT :** Sectoraal BPA Zonevremde Bedrijven.  
Deelplan 7: Van Tongeren

**PLAN :** Grafisch Plan

**OPDRACHTGEVER :** Gezelen en voortdijg vastgestelde door de gemeenteraad in zitting van 29mnd/2008  
De Burgemeester  
Mec. Marië-Collas Vanrunkelen  
De Secretaris

**Opgemaakt door :** LIBOST-GROEP NV  
ontwerp- en adviesbureau  
Hasselt  
Eikend ruimtelijk planner

DATAUM	WIJZIGING	GET. INDEX
08/11/2006	Faserende Beoordeling	EGR C
21/05/2007	Aanpassing L.v.v. voorwerk	EGR D
11/02/2008	Omzetting BPA naar RBP	EGR E
08/03/2008	Prinatie vergoeding	SFR F
15/05/2008	Voorlopie vaststelling gemeenteraad	SFR G
25/09/2008	Definitieve vaststelling gemeenteraad	EGR H

Dossier nr. **04021/03** **efm. : 04061005-0404**  
file : B5704-04021-03 Van Tongeren.dwg

tek. nr. : ECR  
profi. lecler : LPO  
schaal : 1/500  
datum : 11/09/2008

placifie : OT-Van Tongeren.plt  
datum placifie : 11/09/2008

PLAN **04021/7.2** H

Larch, s/bk, Peter Goovaerts  
Afdelingshoofd ruimtelijke planning