
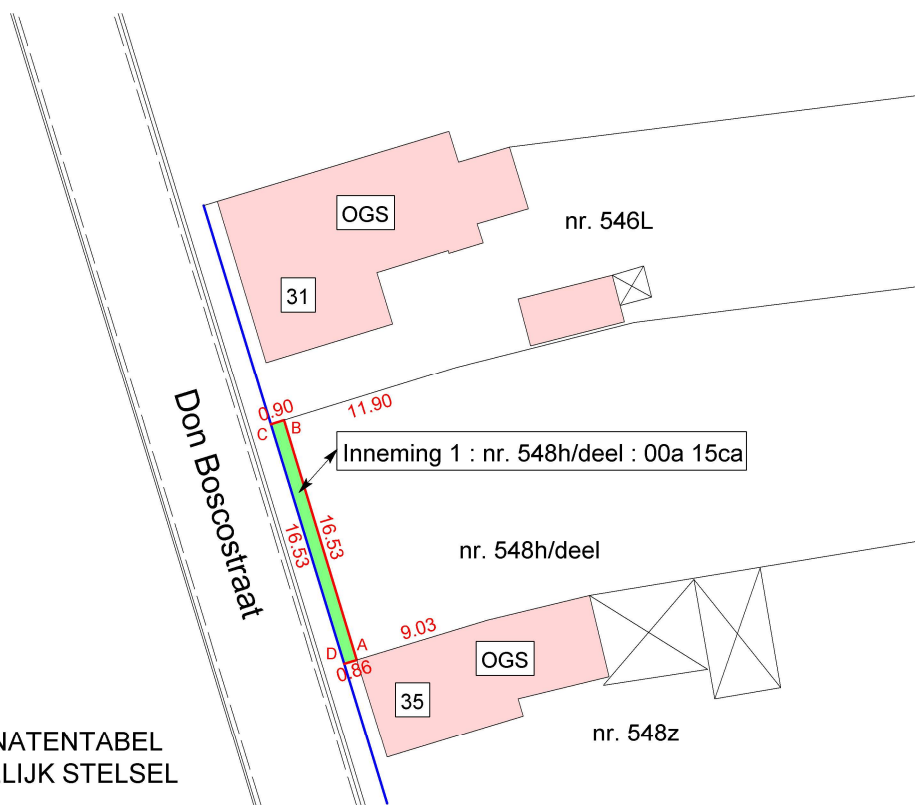


Hechtel-Eksel 1e afdeling Sectie D Rooilijnplan "Deel Don Boscostraat"

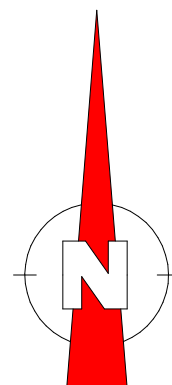

COORDINATENTABEL
PLAATSELIJK STELSEL

Nr	X	Y
A	1017.72	974.06
B	1012.90	989.87
C	1012.05	989.61
D	1016.90	973.81

Legende :

- Nieuwe ligging deel Don Boscostraat
- Nieuwe rooilijn
- Bestaande rooilijn
- OGS Oud goede staat

Schaal : 1/500
8 juli 2021

Landmeter-expert P. Wouters, beëdigd voor de Rechtbank van Eerste Aanleg te Hasselt, ingeschreven op het tableau tot oprichting van de Federale Raad van de Landmeters-experten onder het nr. LAN040414