
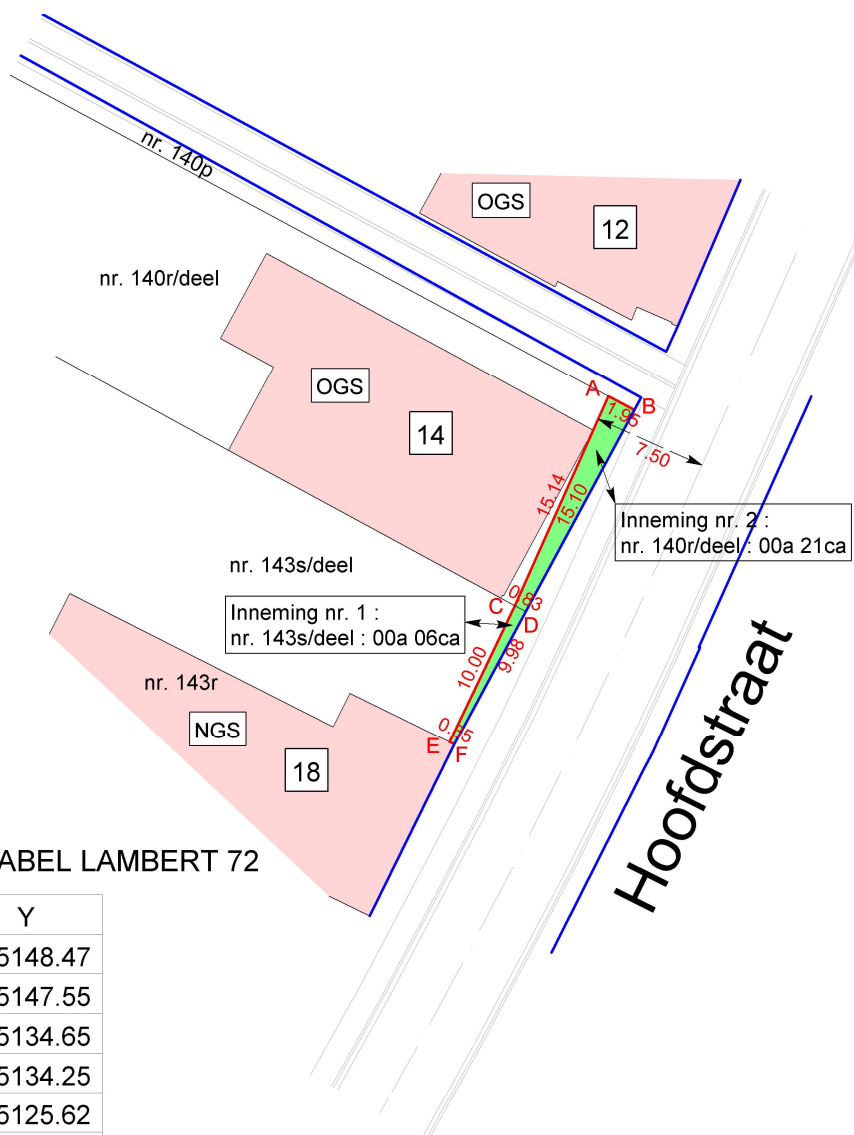


Hechtel-Eksel 2e afdeling

Sectie D

Rooiijnplan deel Hoofdstraat

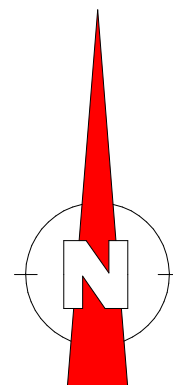

COORDINATENTABEL LAMBERT 72

Nr	X	Y
A	221459.11	205148.47
B	221460.82	205147.55
C	221452.93	205134.65
D	221453.66	205134.25
E	221448.62	205125.62
F	221448.93	205125.47

Legende :

- Nieuwe ligging deel Hoofdstraat
- Nieuwe rooiijn
- Actuele rooiijn
- OGS Oud goede staat
- NGS Nieuw goede staat
- Bestaande wegverharding

Schaal : 1/500
25 maart 2020

Landmeter-expert Patrick Wouters, beëdigd voor de
Rechtbank van Eerste Aanleg te Hasselt, ingeschreven op
het tableau tot oprichting van de Federale Raad van de
Landmeters-experten onder het nr. LAN040414