


Hechtel-Eksel 2e afdeling

Sectie C

Rooilijnplan "deel Kerkstraat"

COORDINATENTABEL LAMBERT 72

Nr	X	Y
A	221790.62	205368.34
B	221785.50	205373.90
C	221801.51	205386.26
D	221801.20	205356.84
E	221806.16	205393.91

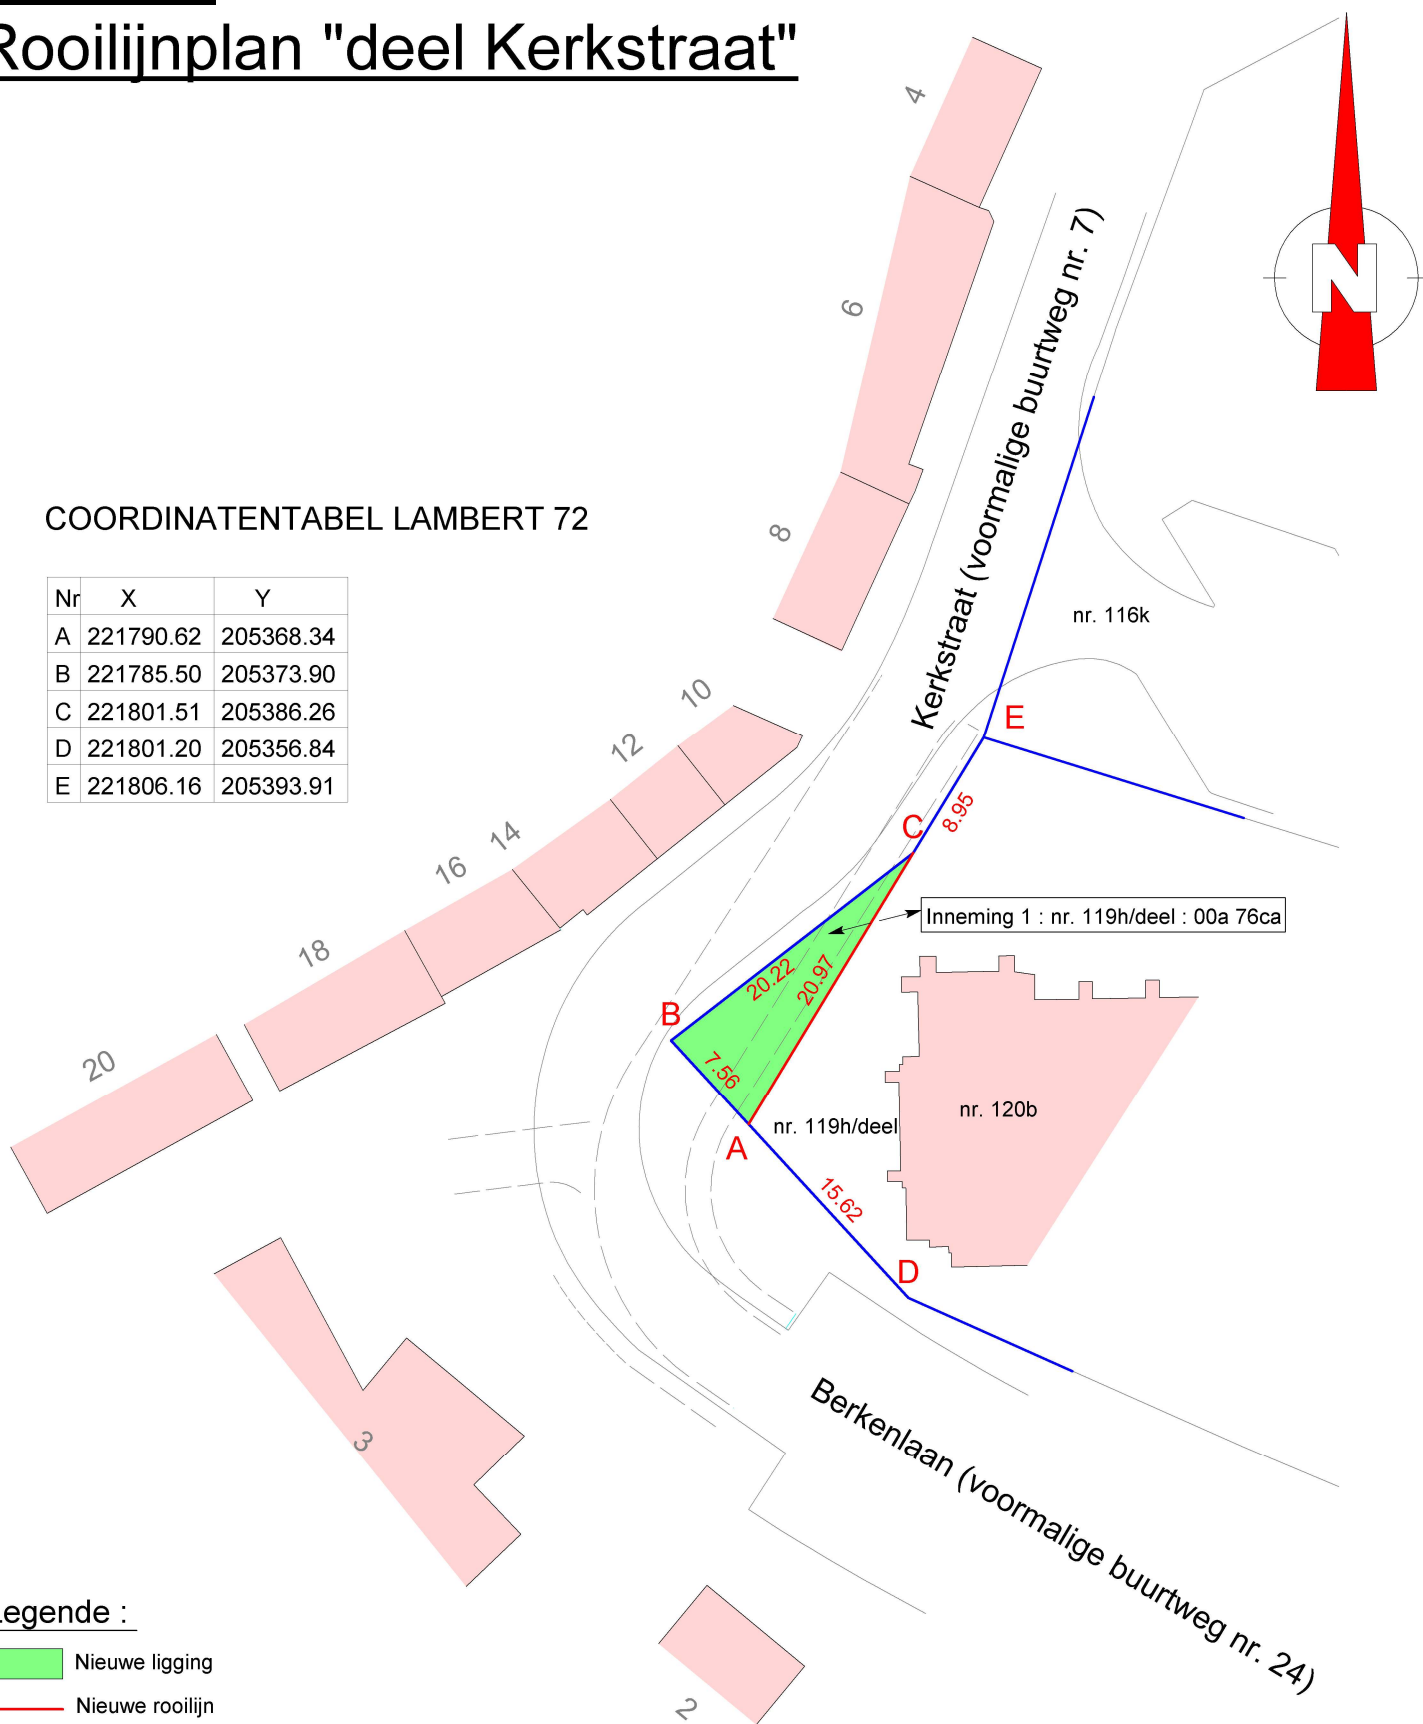

Legende :

- Nieuwe ligging
- Nieuwe rooilijn
- Actuele rooilijn
- Bestaande wegverharding
- Nieuwe wegverharding

1 juni 2021
Schaal : 1/500

Landmeter-expert P. Wouters, beëdigd voor de Rechtbank van Eerste Aanleg te Hasselt, ingeschreven op het tableau tot oprichting van de Federale Raad van de Landmeters-experten onder het nummer LAN040414