
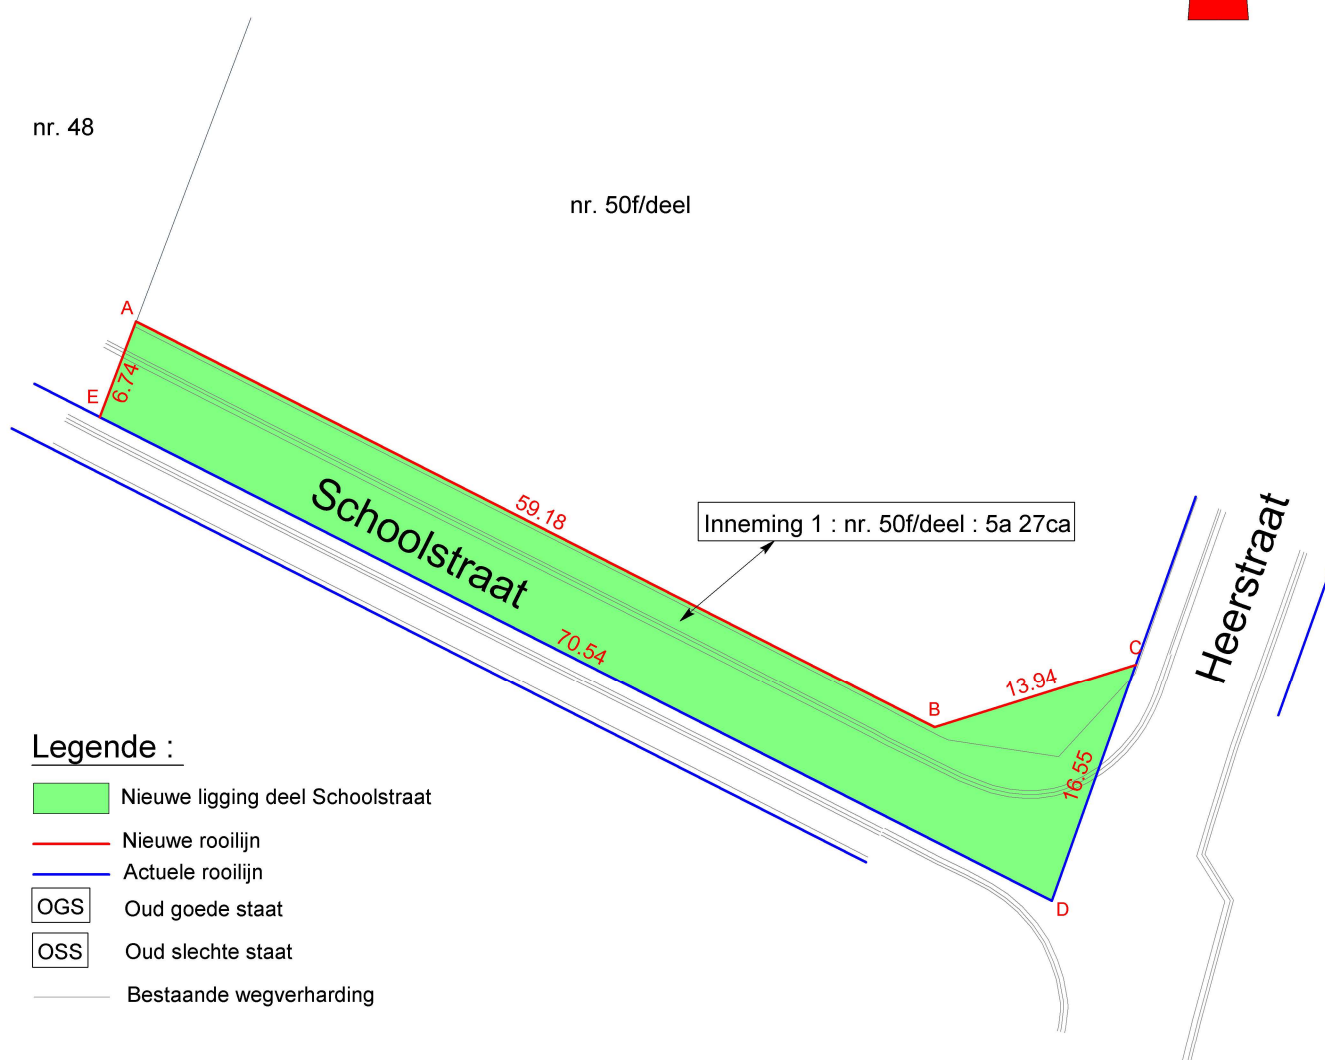


Hechtel-Eksel 2e afdeling Sectie D Rooiijnplan deel Schoolstraat

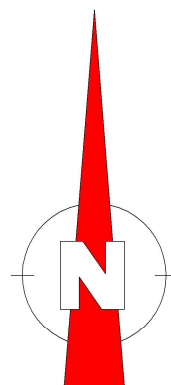

COORDINATENTABEL LAMBERT 72

Nr	X	Y
A	221452,67	205341,68
B	221505,44	205314,89
C	221518,75	205319,03
D	221513,19	205303,44
E	221450,29	205335,38

Schaal : 1/500
15 januari 2021

Landmeter-expert Patrick Wouters, beëdigd voor de
Rechtbank van Eerste Aanleg te Hasselt, ingeschreven op
het tableau tot oprichting van de Federale Raad van de
Landmeters-experten onder het nr. LAN040414