
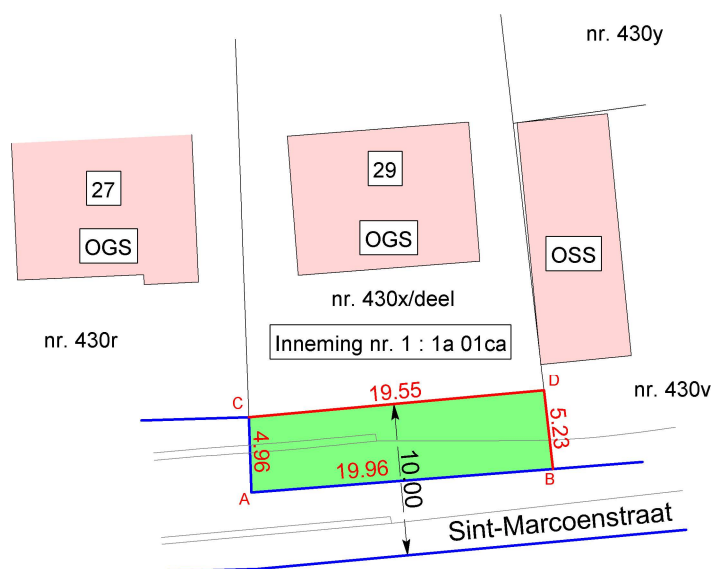


Hechtel-Eksel 1e afdeling

Sectie D

"Rooilijnplan deel Sint-Marcoenstraat"

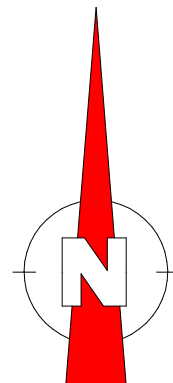

Legende :

- Nieuwe ligging deel Sint-Marcoenstraat(voorheen buurweg 19)
- Nieuwe rooilijn
- Actuele rooilijn
- OGS Oud goede staat
- OSS Oud slechte staat
- Bestaande wegverharding

COORDINATENTABEL LAMBERT 72

Nr	X	Y
A	219763.06	202571.73
B	219782.96	202573.27
C	219762.89	202576.69
D	219782.36	202578.47

Schaal : 1/500
23 december 2019

Landmeter-expert Patrick Wouters, beëdigd voor de
Rechtbank van Eerste Aanleg te Hasselt, ingeschreven op
het tableau tot oprichting van de Federale Raad van de
Landmeters-experten onder het nr. LAN040414