

Hechtel-Eksel 2° afd. Eksel
Sectie B nr(s). 275E3 en 275R3

ROOILIJNPLAN

Schaal 1/500

Gemeten en opgemaakt door
ondergetekende ing.-landmeter-expert,
beëdigd door de RB van eerste
aanleg van Tongeren

Peter Gijsen
Lan 040136

Legende

— + — + —

nieuwe ROOILIJN
(2-3-4)

— + — + —

bestaande ROOILIJN (op te heffen)
(2-4)

— + — + —

te behouden ROOILIJN
(1-2)


LOT 4

OPPERVLAKTE : 0a 16ca

275E3/deel

OVER TE DRAGEN


AAN HET OPENBAAR DOMEIN

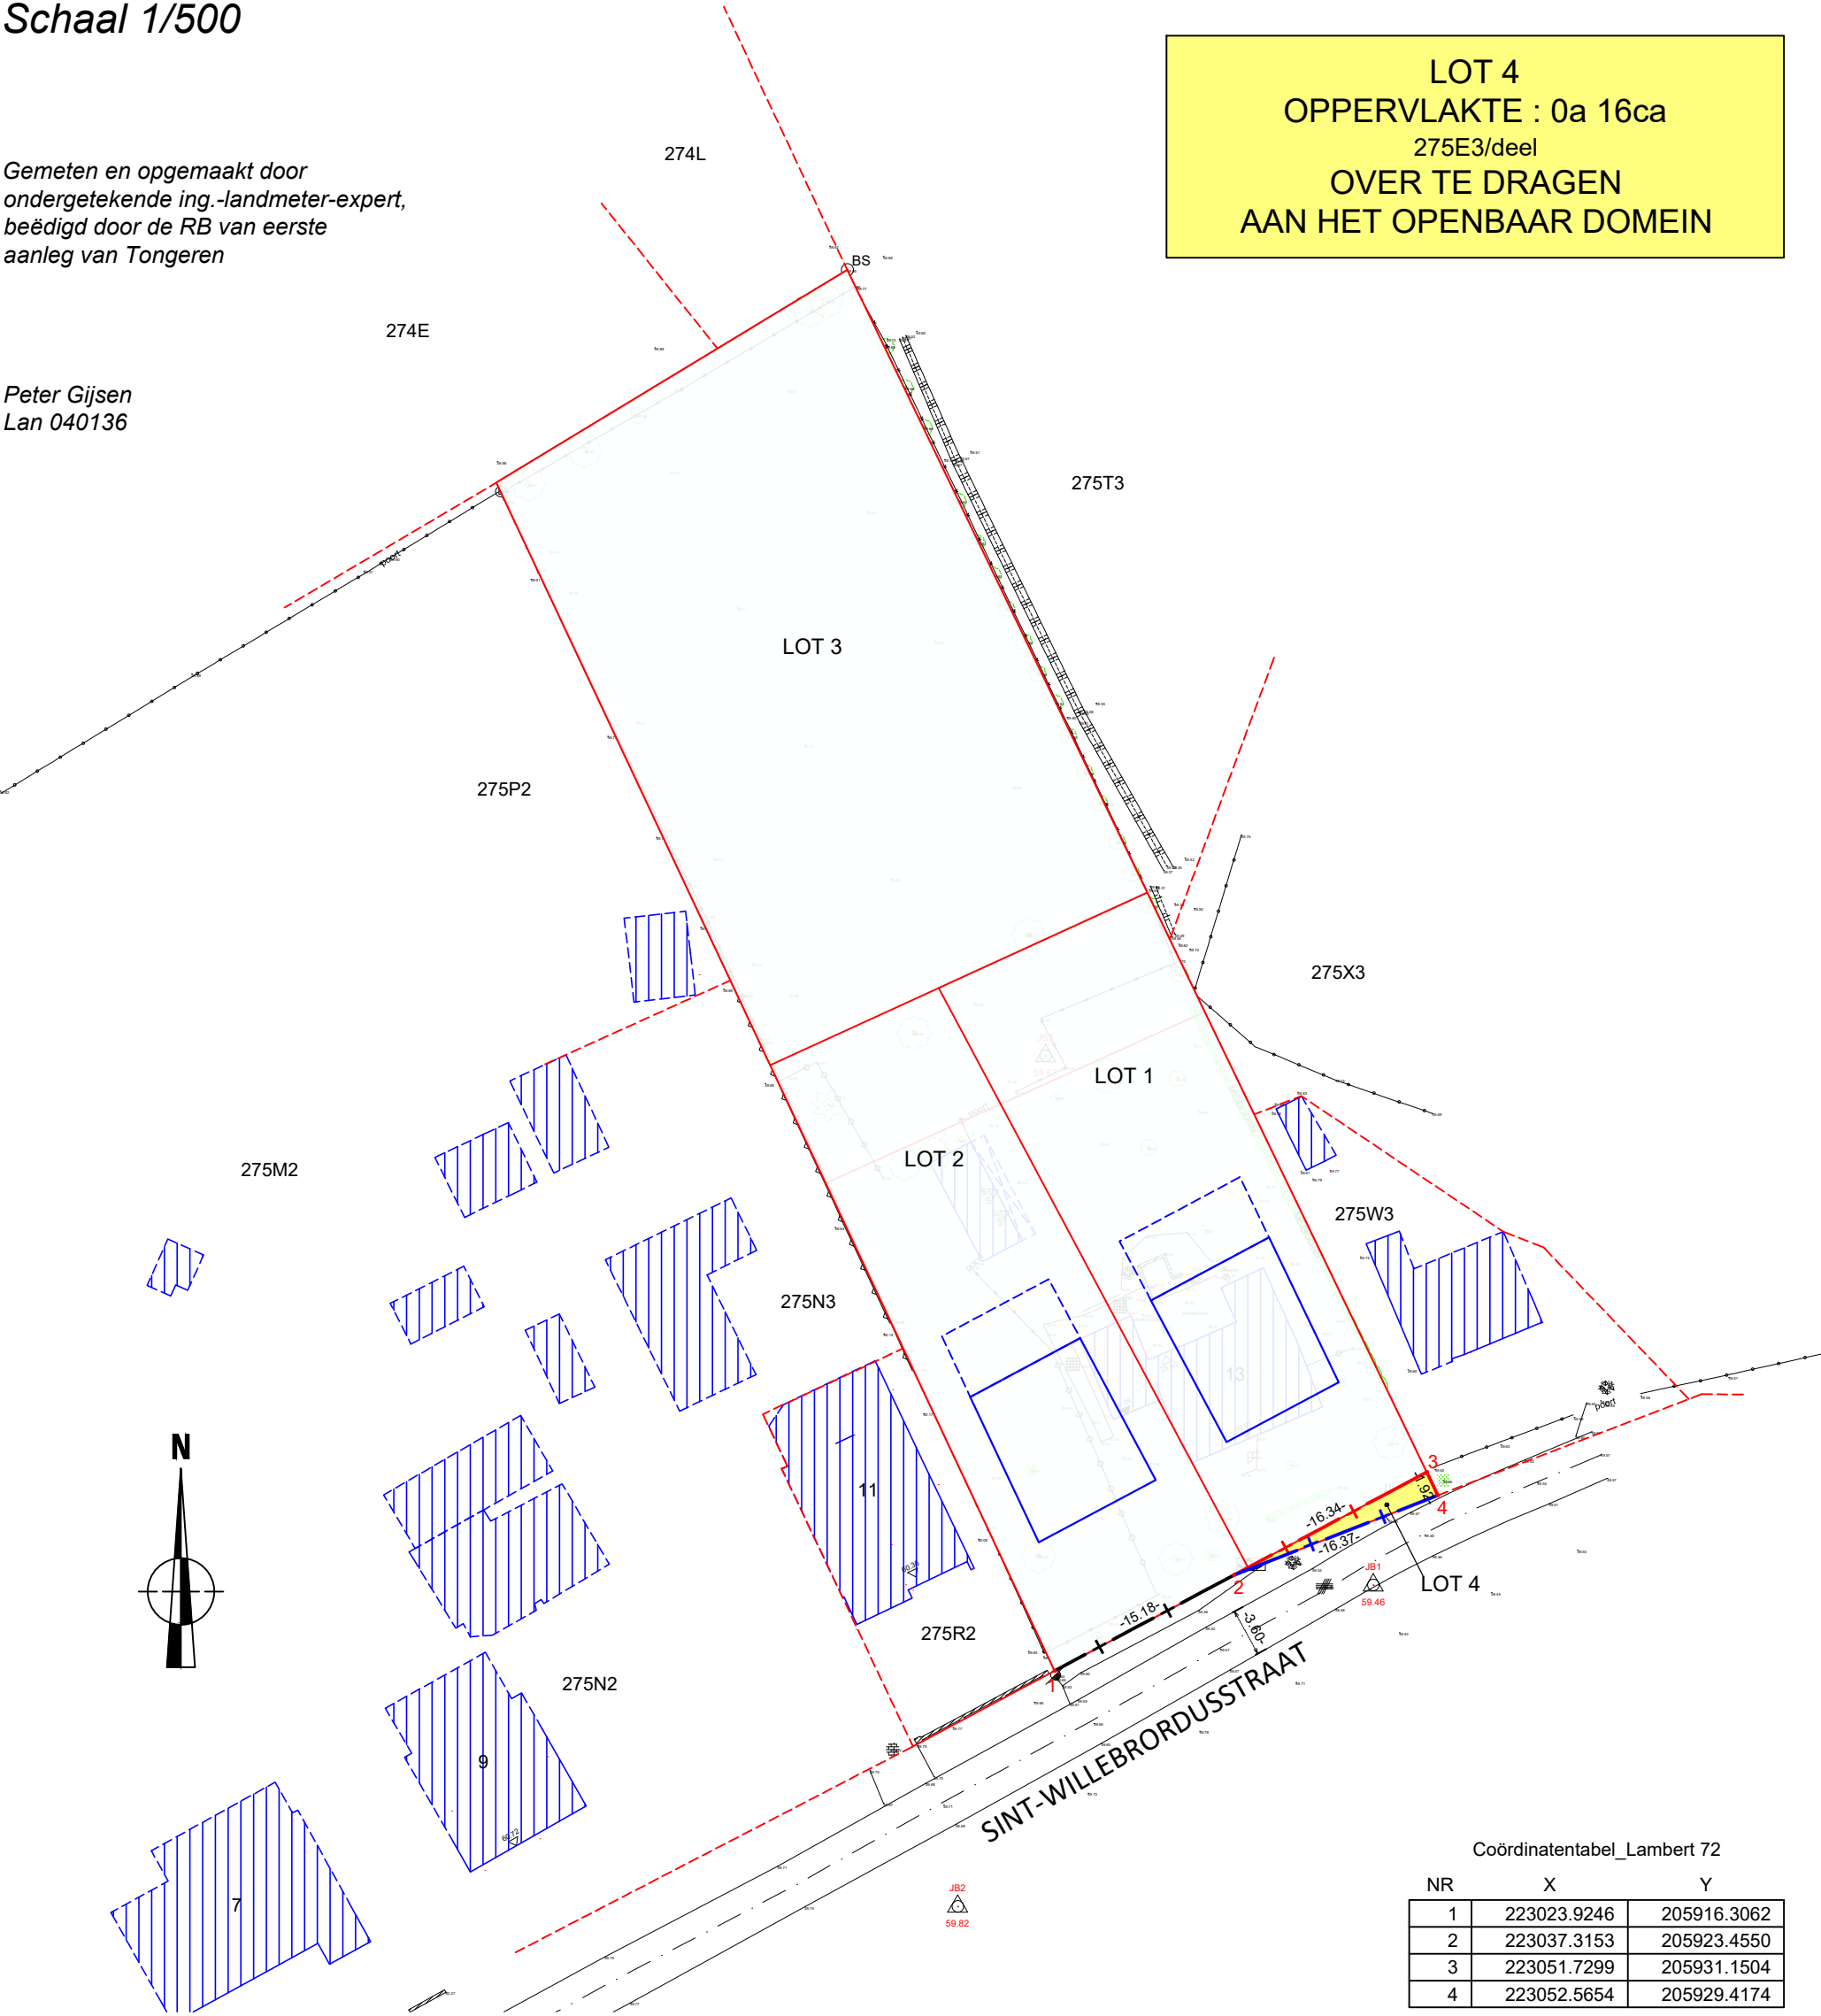

Coördinatentabel_Lambert 72

NR	X	Y
1	223023.9246	205916.3062
2	223037.3153	205923.4550
3	223051.7299	205931.1504
4	223052.5654	205929.4174

Perceelnummer	Sectie	Afdeling	Opp.Kadastraal	Opp. Inname	NaamEigenaar
275E3	B	2	12a43ca	16ca	Peter Maes

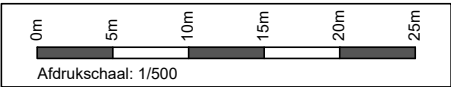

Datum : 07/03/2025
Dossiernummer : 241093
Gemeten: JB, Getekend : EWE
Planreferentie :
File: S:\02. OPMETINGEN\01.OPMETINGEN\Hechtel-Eksel\241093 DELTA Not. VGV Joel Sint-Willebrordusstraat 13\03. VK101. PLANNEN\241093_VK.dwg

—

Geotec

INFRA • TOPOGRAFIE • RUIMTE • EXPERTISE O.G.

Riemsterweg 117, B-3742 Bilzen-Hoeselt
T. 089/51.53.43 F. 089/51.53.44
website: www.geotec.be
e-mail: info@geotec.be