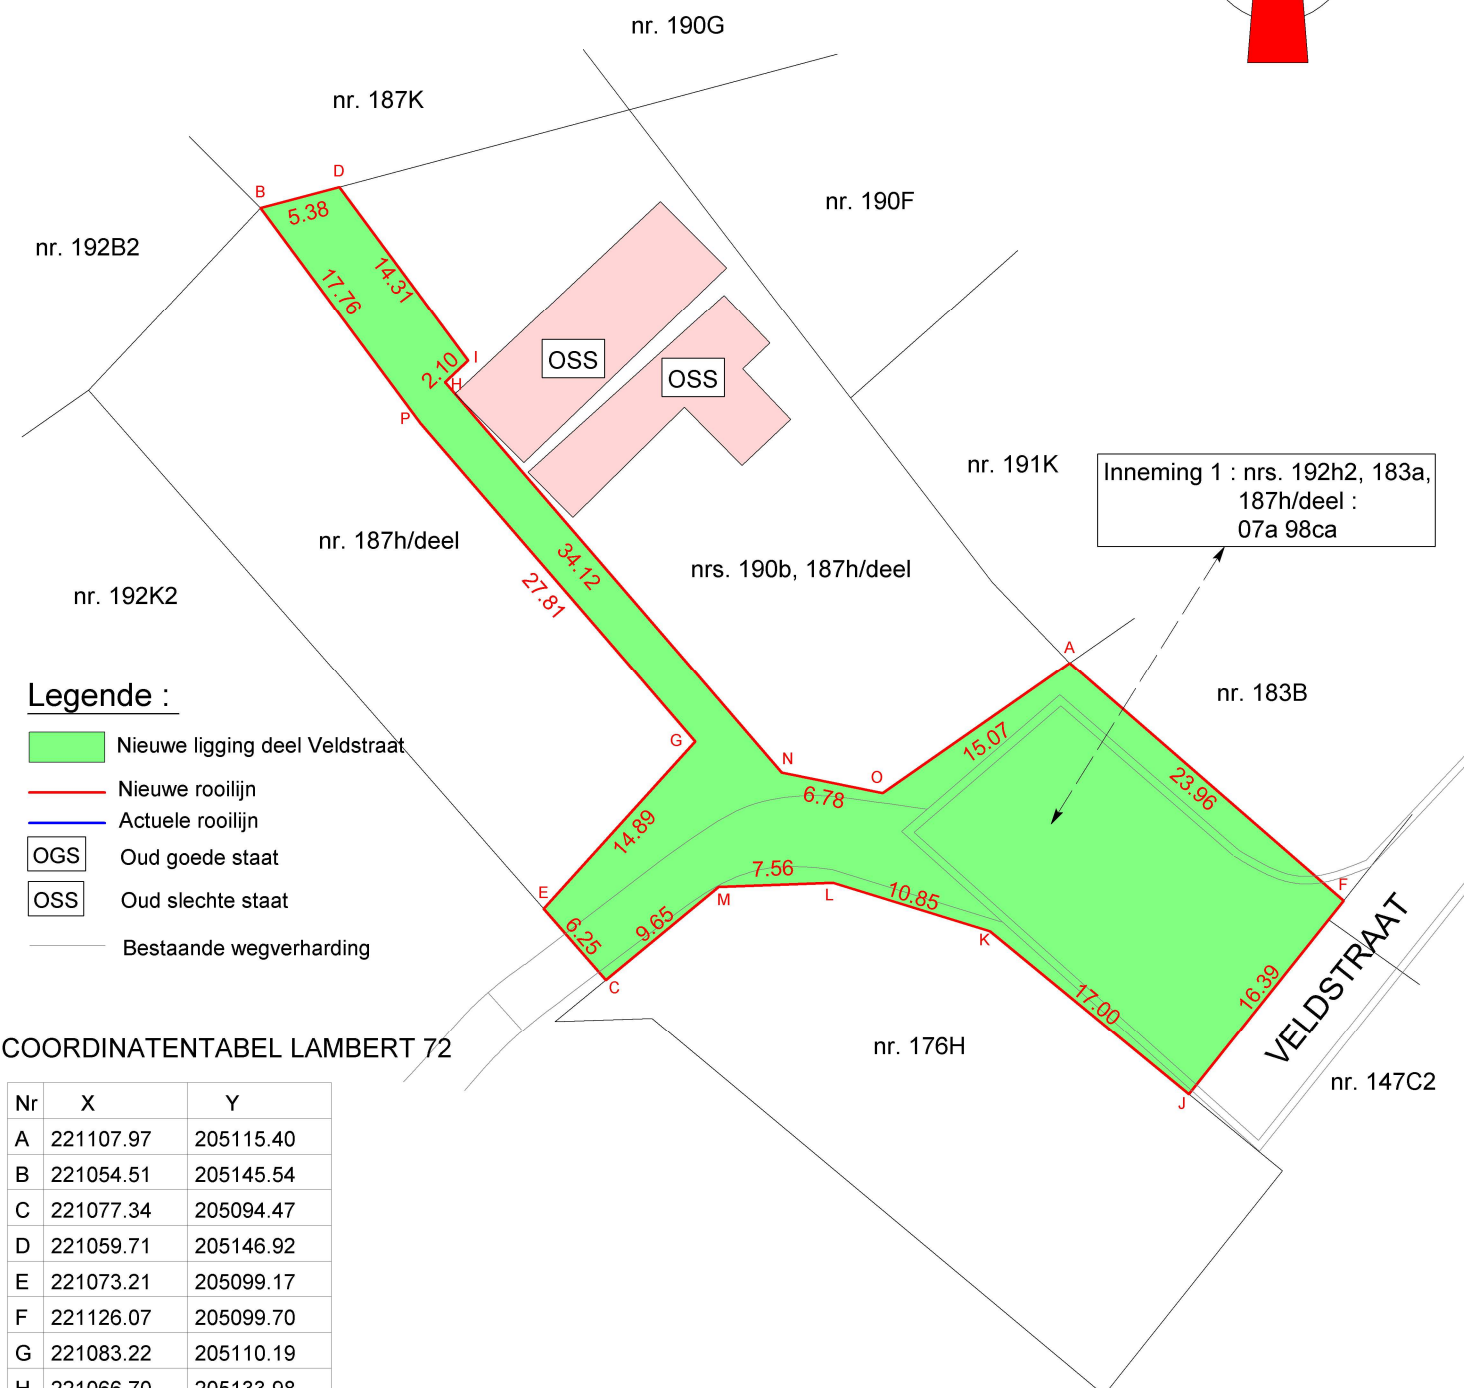
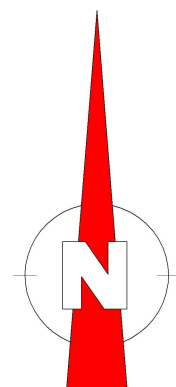


Rooilijnplan deel Veldstraat

COORDINATENTABEL LAMBERT 72

Nr	X	Y
A	221107.97	205115.40
B	221054.51	205145.54
C	221077.34	205094.47
D	221059.71	205146.92
E	221073.21	205099.17
F	221126.07	205099.70
G	221083.22	205110.19
H	221066.70	205133.98
I	221068.23	205135.42
J	221115.85	205086.89
K	221102.71	205097.68
L	221092.34	205100.88
M	221084.79	205100.59
N	221088.96	205108.13
O	221095.61	205106.78
P	221065.08	205131.27

Schaal : 1/500
1 juni 2021

Landmeter-expert Patrick Wouters, beëdigd voor de
Rechtbank van Eerste Aanleg te Hasselt, ingeschreven op
het tableau tot oprichting van de Federale Raad van de
Landmeters-experten onder het nr. LAN040414