
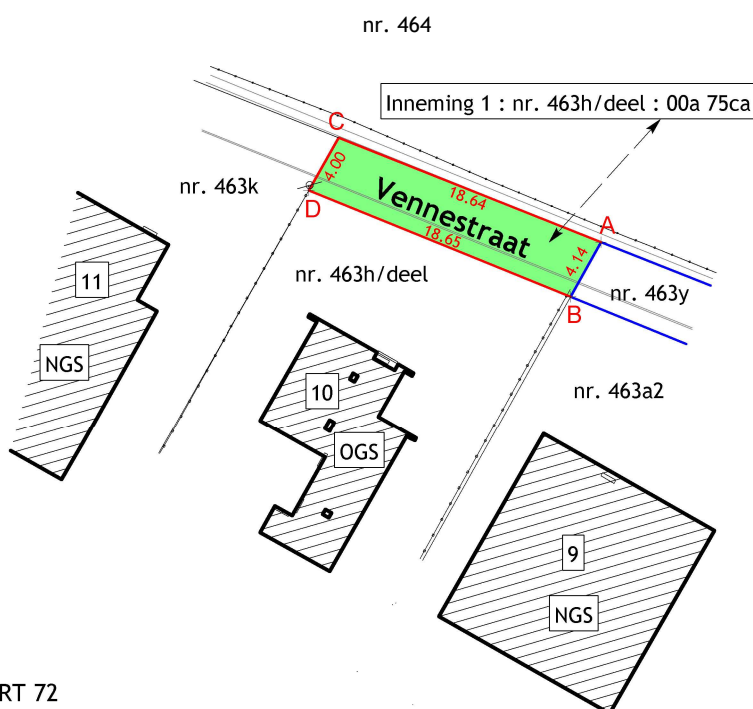


Hechtel-Eksel 2e afdeling

Sectie D

"Rooilijnplan" deel Vennestraat t.h.v. woning nr. 10

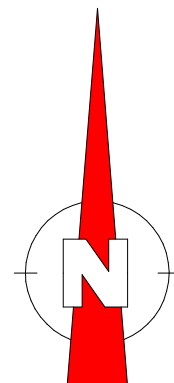

COORDINATENTABEL LAMBERT 72

Nr	X	Y
A	220741.69	204380.35
B	220739.67	204376.74
C	220724.36	204387.22
D	220722.38	204383.74

Legende :

- Nieuwe ligging deel Vennestraat
- Nieuwe rooilijn
- Actuele rooilijn
- OGS Oud goede staat
- OSS Oud slechte staat
- Bestaande wegverharding

Schaal : 1/500
25 april 2022

Landmeter-expert Patrick Wouters, beëdigd voor de
Rechtbank van Eerste Aanleg te Hasselt, ingeschreven op
het tableau tot oprichting van de Federale Raad van de
Landmeters-experten onder het nr. LAN040414