



Hechtel-Eksel 2e afdeling

Sectie D

Rooiijnplan deel Pundershoekstraat-Groenstraat

COORDINATENTABEL LAMBERT 72

Nr	X	Y
A	220821.24	205556.26
B	220788.67	205537.10
C	220782.69	205531.79
D	220779.08	205516.11
E	220781.40	205508.46
F	220799.81	205477.82
G	220820.12	205557.67
H	220798.27	205476.88
I	220768.39	205526.58

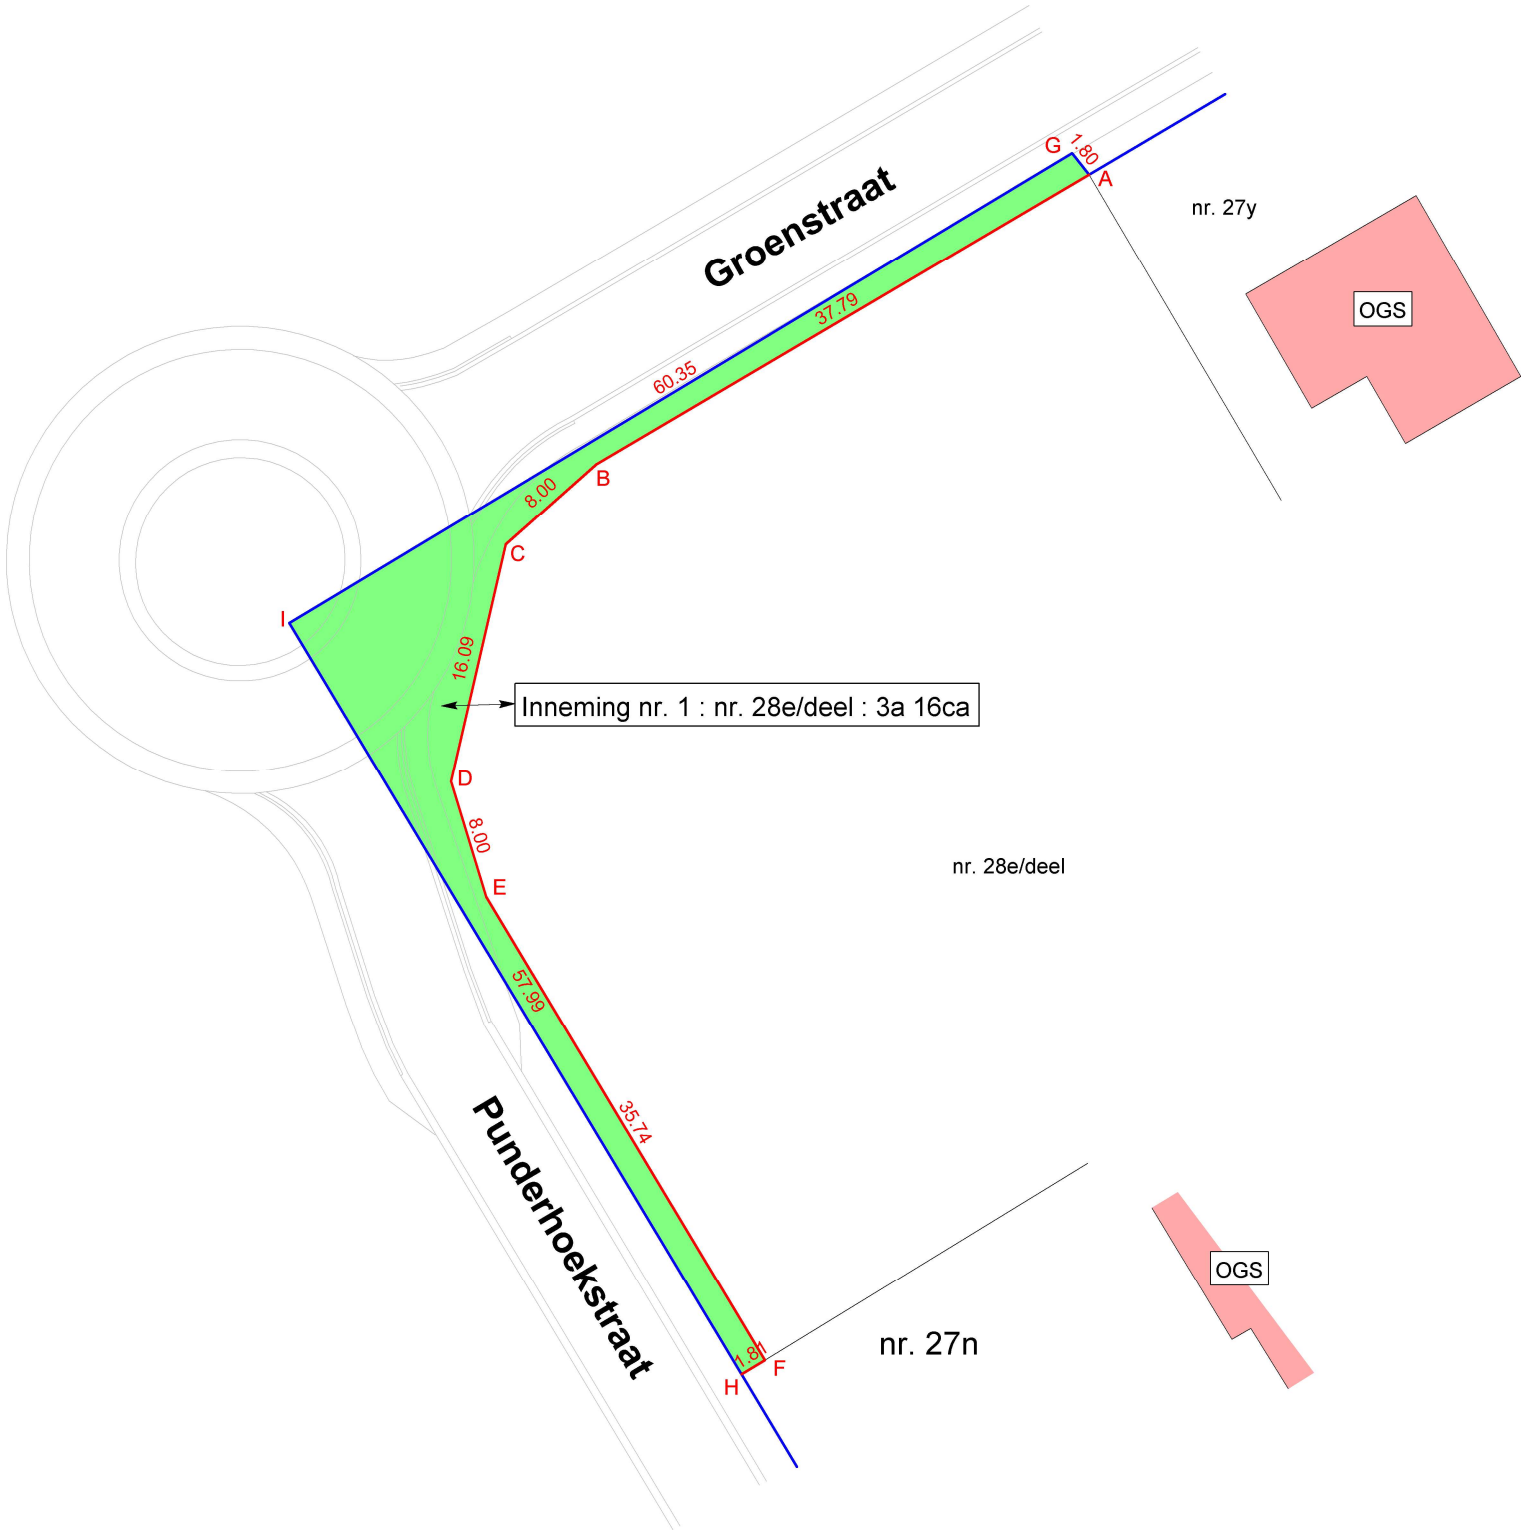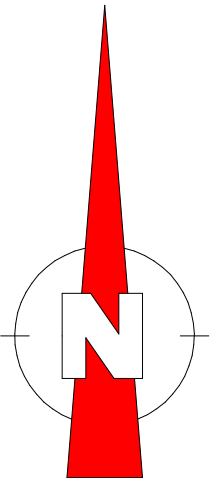

Legende :

- Nieuwe ligging deel Pundershoekstraat en Groenstraat
- Nieuwe rooiijn
- Actuele rooiijn
- OGS Oud goede staat
- OSS Oud slechte staat
- Bestaande wegverharding

Schaal : 1/500
23 maart 2020

Landmeter-expert Patrick Wouters, beëdigd voor de
Rechtbank van Eerste Aanleg te Hasselt, ingeschreven op
het tableau tot oprichting van de Federale Raad van de
Landmeters-experten onder het nr. LAN040414