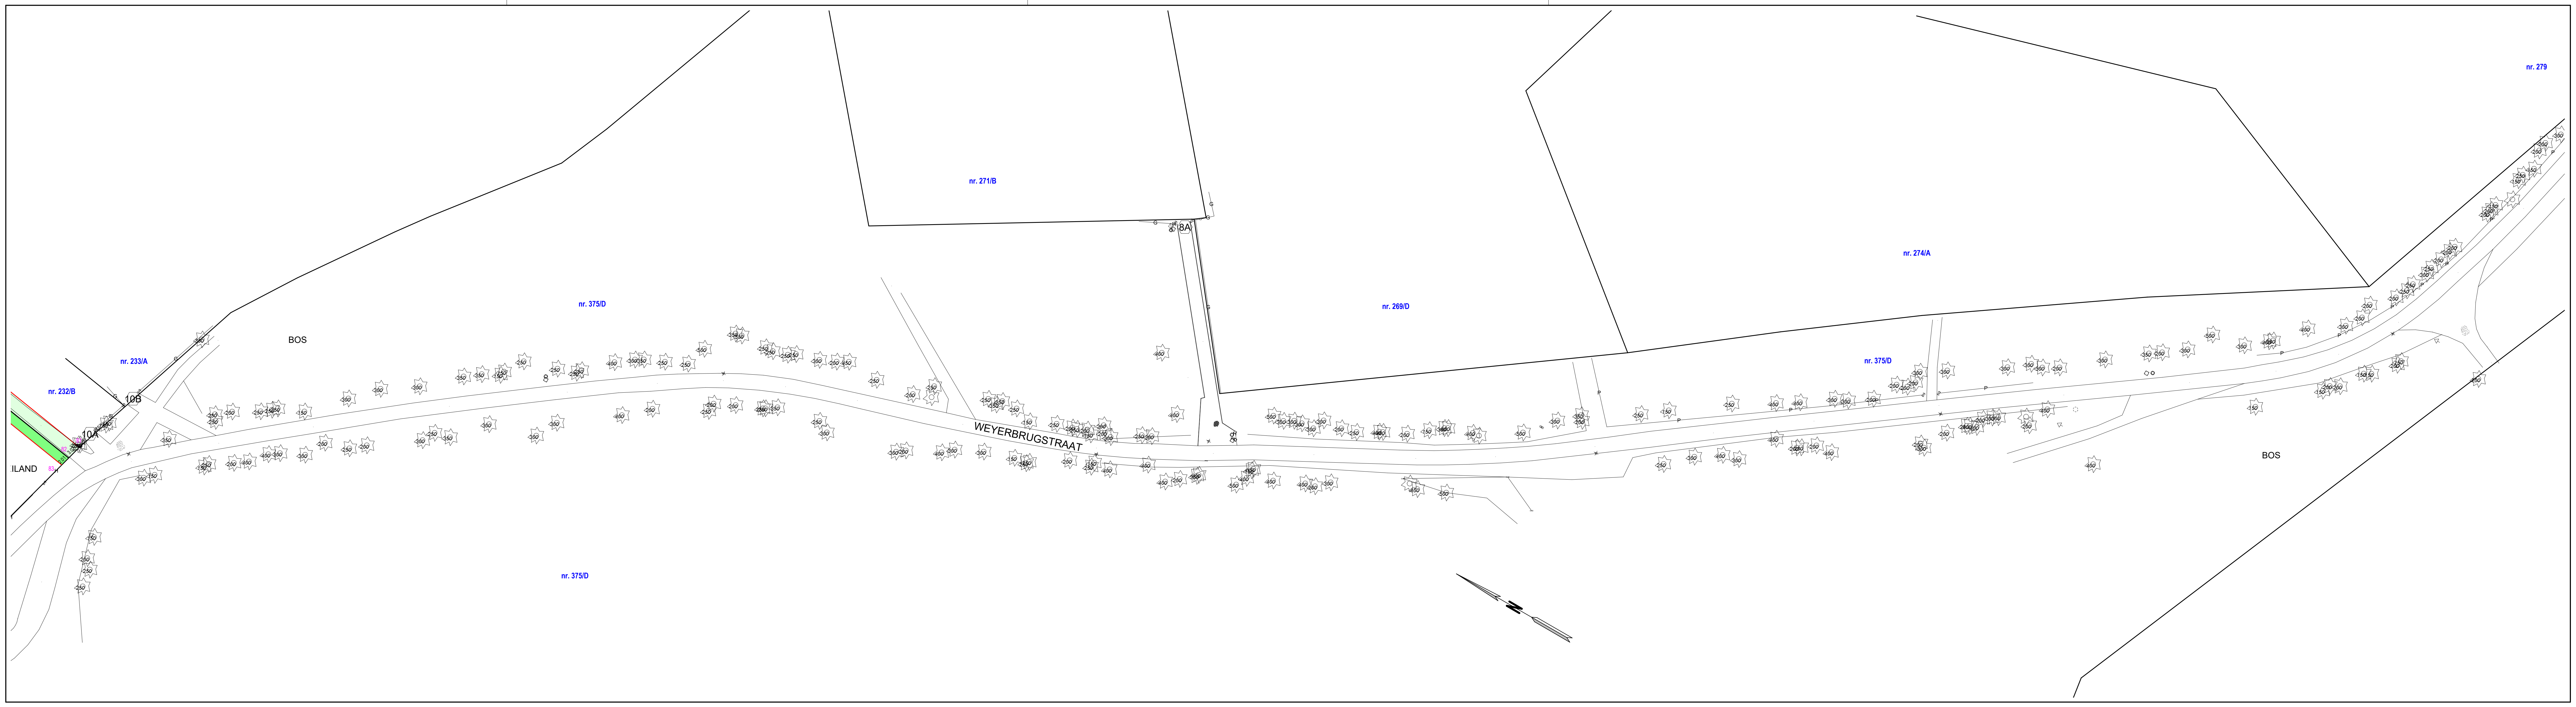

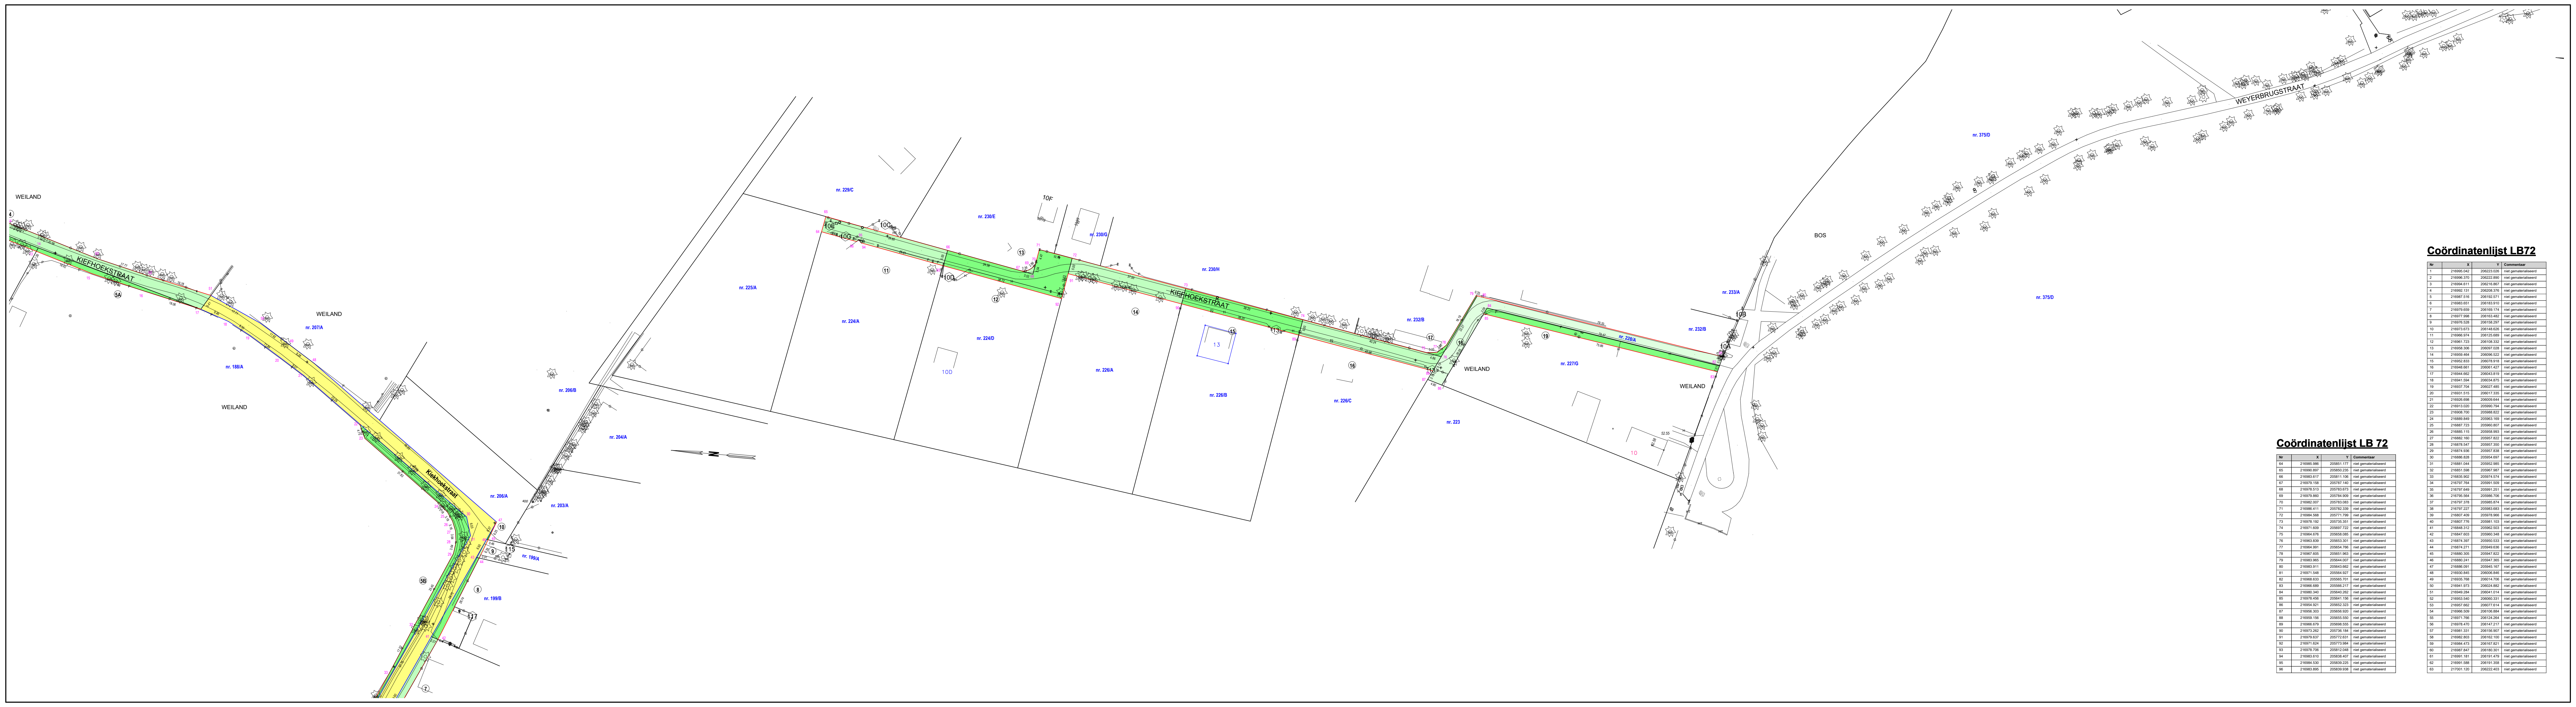

Coördinatenlijst LB72

Nr	X	Y	Commentaar
1	216995.042	206223.026	niet gematerialiseerd
2	216996.370	206222.890	niet gematerialiseerd
3	216994.611	206216.867	niet gematerialiseerd
4	216992.131	206208.376	niet gematerialiseerd
5	216987.516	206192.571	niet gematerialiseerd
6	216983.651	206183.910	niet gematerialiseerd
7	216979.659	206169.174	niet gematerialiseerd
8	216977.998	206163.482	niet gematerialiseerd
9	216976.528	206158.297	niet gematerialiseerd
10	216973.673	206148.626	niet gematerialiseerd
11	216966.974	206125.689	niet gematerialiseerd
12	216961.723	206108.332	niet gematerialiseerd
13	216958.306	206097.028	niet gematerialiseerd
14	216959.464	206096.522	niet gematerialiseerd
15	216952.833	206078.918	niet gematerialiseerd
16	216948.661	206061.427	niet gematerialiseerd
17	216944.662	206043.819	niet gematerialiseerd
18	216941.594	206034.875	niet gematerialiseerd
19	216937.704	206027.485	niet gematerialiseerd
20	216931.515	206017.335	niet gematerialiseerd
21	216926.698	206009.644	niet gematerialiseerd
22	216913.020	205990.794	niet gematerialiseerd
23	216908.700	205988.822	niet gematerialiseerd
24	216889.849	205963.169	niet gematerialiseerd
25	216887.723	205960.807	niet gematerialiseerd
26	216885.115	205958.993	niet gematerialiseerd
27	216882.160	205957.822	niet gematerialiseerd
28	216878.547	205957.350	niet gematerialiseerd
29	216874.936	205957.838	niet gematerialiseerd
30	216886.828	205954.697	niet gematerialiseerd
31	216881.044	205952.985	niet gematerialiseerd
32	216851.598	205967.987	niet gematerialiseerd
33	216835.902	205974.574	niet gematerialiseerd
34	216797.764	205991.509	niet gematerialiseerd
35	216797.649	205991.251	niet gematerialiseerd
36	216795.564	205986.706	niet gematerialiseerd
37	216797.378	205985.874	niet gematerialiseerd
38	216797.227	205983.683	niet gematerialiseerd
39	216807.409	205978.966	niet gematerialiseerd
40	216807.776	205981.103	niet gematerialiseerd
41	216848.312	205962.503	niet gematerialiseerd
42	216847.603	205960.348	niet gematerialiseerd
43	216874.397	205950.533	niet gematerialiseerd
44	216874.271	205949.636	niet gematerialiseerd
45	216880.305	205947.822	niet gematerialiseerd
46	216880.241	205947.365	niet gematerialiseerd
47	216886.091	205945.167	niet gematerialiseerd
48	216930.845	206006.846	niet gematerialiseerd
49	216935.768	206014.706	niet gematerialiseerd
50	216941.973	206024.882	niet gematerialiseerd
51	216949.284	206041.014	niet gematerialiseerd
52	216953.540	206060.331	niet gematerialiseerd
53	216957.662	206077.614	niet gematerialiseerd
54	216966.509	206106.884	niet gematerialiseerd
55	216971.766	206124.264	niet gematerialiseerd
56	216978.470	206147.217	niet gematerialiseerd
57	216981.331	206156.907	niet gematerialiseerd
58	216982.803	206162.100	niet gematerialiseerd
59	216984.473	206167.821	niet gematerialiseerd
60	216987.847	206180.301	niet gematerialiseerd
61	216991.181	206191.479	niet gematerialiseerd
62	216991.588	206191.358	niet gematerialiseerd
63	217001.120	206222.403	niet gematerialiseerd

Coördinatenlijst LB 72

Nr	X	Y	Commentaar
64	216985.986	205851.177	niet gematerialiseerd
65	216990.897	205850.235	niet gematerialiseerd
66	216983.617	205811.106	niet gematerialiseerd
67	216979.158	205787.140	niet gematerialiseerd
68	216978.513	205783.673	niet gematerialiseerd
69	216979.860	205784.909	niet gematerialiseerd
70	216982.007	205783.083	niet gematerialiseerd
71	216986.411	205782.339	niet gematerialiseerd
72	216984.568	205771.799	niet gematerialiseerd
73	216978.192	205735.351	niet gematerialiseerd
74	216971.609	205697.722	niet gematerialiseerd
75	216964.676	205658.085	niet gematerialiseerd
76	216963.839	205653.301	niet gematerialiseerd
77	216964.991	205654.766	niet gematerialiseerd
78	216967.605	205651.963	niet gematerialiseerd
79	216983.965	205644.007	niet gematerialiseerd
80	216983.911	205643.662	niet gematerialiseerd
81	216971.548	205564.927	niet gematerialiseerd
82	216968.633	205565.701	niet gematerialiseerd
83	216966.689	205566.217	niet gematerialiseerd
84	216980.340	205640.262	niet gematerialiseerd
85	216978.456	205641.156	niet gematerialiseerd
86	216954.921	205652.323	niet gematerialiseerd
87	216956.303	205656.920	niet gematerialiseerd
88	216959.156	205655.550	niet gematerialiseerd
89	216966.679	205698.555	niet gematerialiseerd
90	216973.262	205736.184	niet gematerialiseerd
91	216979.637	205772.631	niet gematerialiseerd
92	216971.624	205773.984	niet gematerialiseerd
93	216978.706	205812.048	niet gematerialiseerd
94	216983.610	205838.407	niet gematerialiseerd
95	216984.530	205839.225	niet gematerialiseerd
96	216983.895	205839.938	niet gematerialiseerd

PROVINCIE **LIMBURG**
ARRONDISSEMENT **MAASEIK**
GEMEENTE **HECHTEL-EKSEL**

R O O I L I J N P L A N

TRACTEBEL ENGIE

Tractebel Engineering S.A.
Ilgatlaan 23, 3500 Hasselt, Belgium
tel: 011/28 86 00
www.tractebel-engie.com

Opgesteld door Tractebel Engineering s.a.

ir. C. Milliau
Team Manager - Transport Infrastructure

Landmeters - en vastgoedexperten B.V.B.A.
Stationswal 28 3960 Bree
GSM.: 0496 / 112 806
Echt verklaard te Bree op 12/06/2023
Aangepast op

De Landmeter - Expert

Mathieu Rutten
landmeter-expert beëdigd door de rechtbank van eerste aanleg van Tongeren dd. 27 september 1996
Inschrijvingsnummer op het tableau van beoefenaars LAN / 04 0420.
ondernemersnummer 0474 134 614

GEMETEN : D.P.	GETEKEND : L.R.
ONTWERP : L.R.	NAGEZIEN : M.R.

Voorlopig aangenomen door de gemeenteraad in zitting van......................
bij bevel
de algemeen directeur de burgemeester

dhr. Spooren P dhr. Smeets F.

Het College en Schepenen bevestigt dat onderhavig plan ten gemeente - huize ter inzage van het publiek werd neergelegd gedurende het openbaar onderzoek van tot

Namens het College van Burgemeester en Schepenen
bij bevel

de algemeen directeur de burgemeester

dhr. Spooren P dhr. Smeets F.

Definitief aanvaard door de gemeenteraad in zitting van......................
bij bevel
de algemeen directeur de burgemeester

dhr. Spooren P dhr. Smeets F.

INDEX	DATUM	WIJZIGING
A		
B		
C		
D		
E		

PLAN NR: 4.1	PLANAFMETINGEN : 0,89 x 1,05 = 0,93 m2	SCHAAL 1/500	DOSS. : 7665

LEGENDE BESTAANDE TOESTAND

- voorgevel gebouw
- aanzet zijgevel
- afdak
- schuilplaats
- draad met betonpalen
- draad met buizen
- haag
- overgang verharding hard/zacht
- overgang verharding hard/hard
- overgang verharding zacht/zacht
- wegenis, boordsteen
- wegenis, binnenkant goot
- wegenis, rand
- opstaande boordsteen
- wegenis, buitenste rand verharding
- bovenkant talud
- onderkant talud
- onderkant talud verhard / goot
- verharding, asfalt
- verharding, betontegels
- verharding, beton
- verharding, betonklinkers
- onverhard
- gras
- boom met diameter
- kleine boom
- struik
- hoogtepunt
- deurdorpel
- garagedorpel
- nutspaal
- verkeersbord
- reflectorpaal
- inspectieput
- straatkolk
- nutskast
- hydrant
- huisaansluiting
- vuilbak
- meerpaal
- brandkraan

LEGENDE GEMEENTEWEGEN

- 🟨 TE BEHOUDEN GEMEENTEWEG
- 🟩 AANLEG OF NIEUWE LIGGING GEMEENTEWEG
- 🟥 AF TE SCHAFFEN OF TE WIJZIGEN GEMEENTEWEG
- 🟧 REEDS AFGESCHAFTE GEMEENTEWEG
- 1 — 2 BESTAANDE GRENZEN
- 1 — 2 BESTAANDE / TE VERVANGEN ROOILIJN
- 1 — 2 NIEUWE ROOILIJN

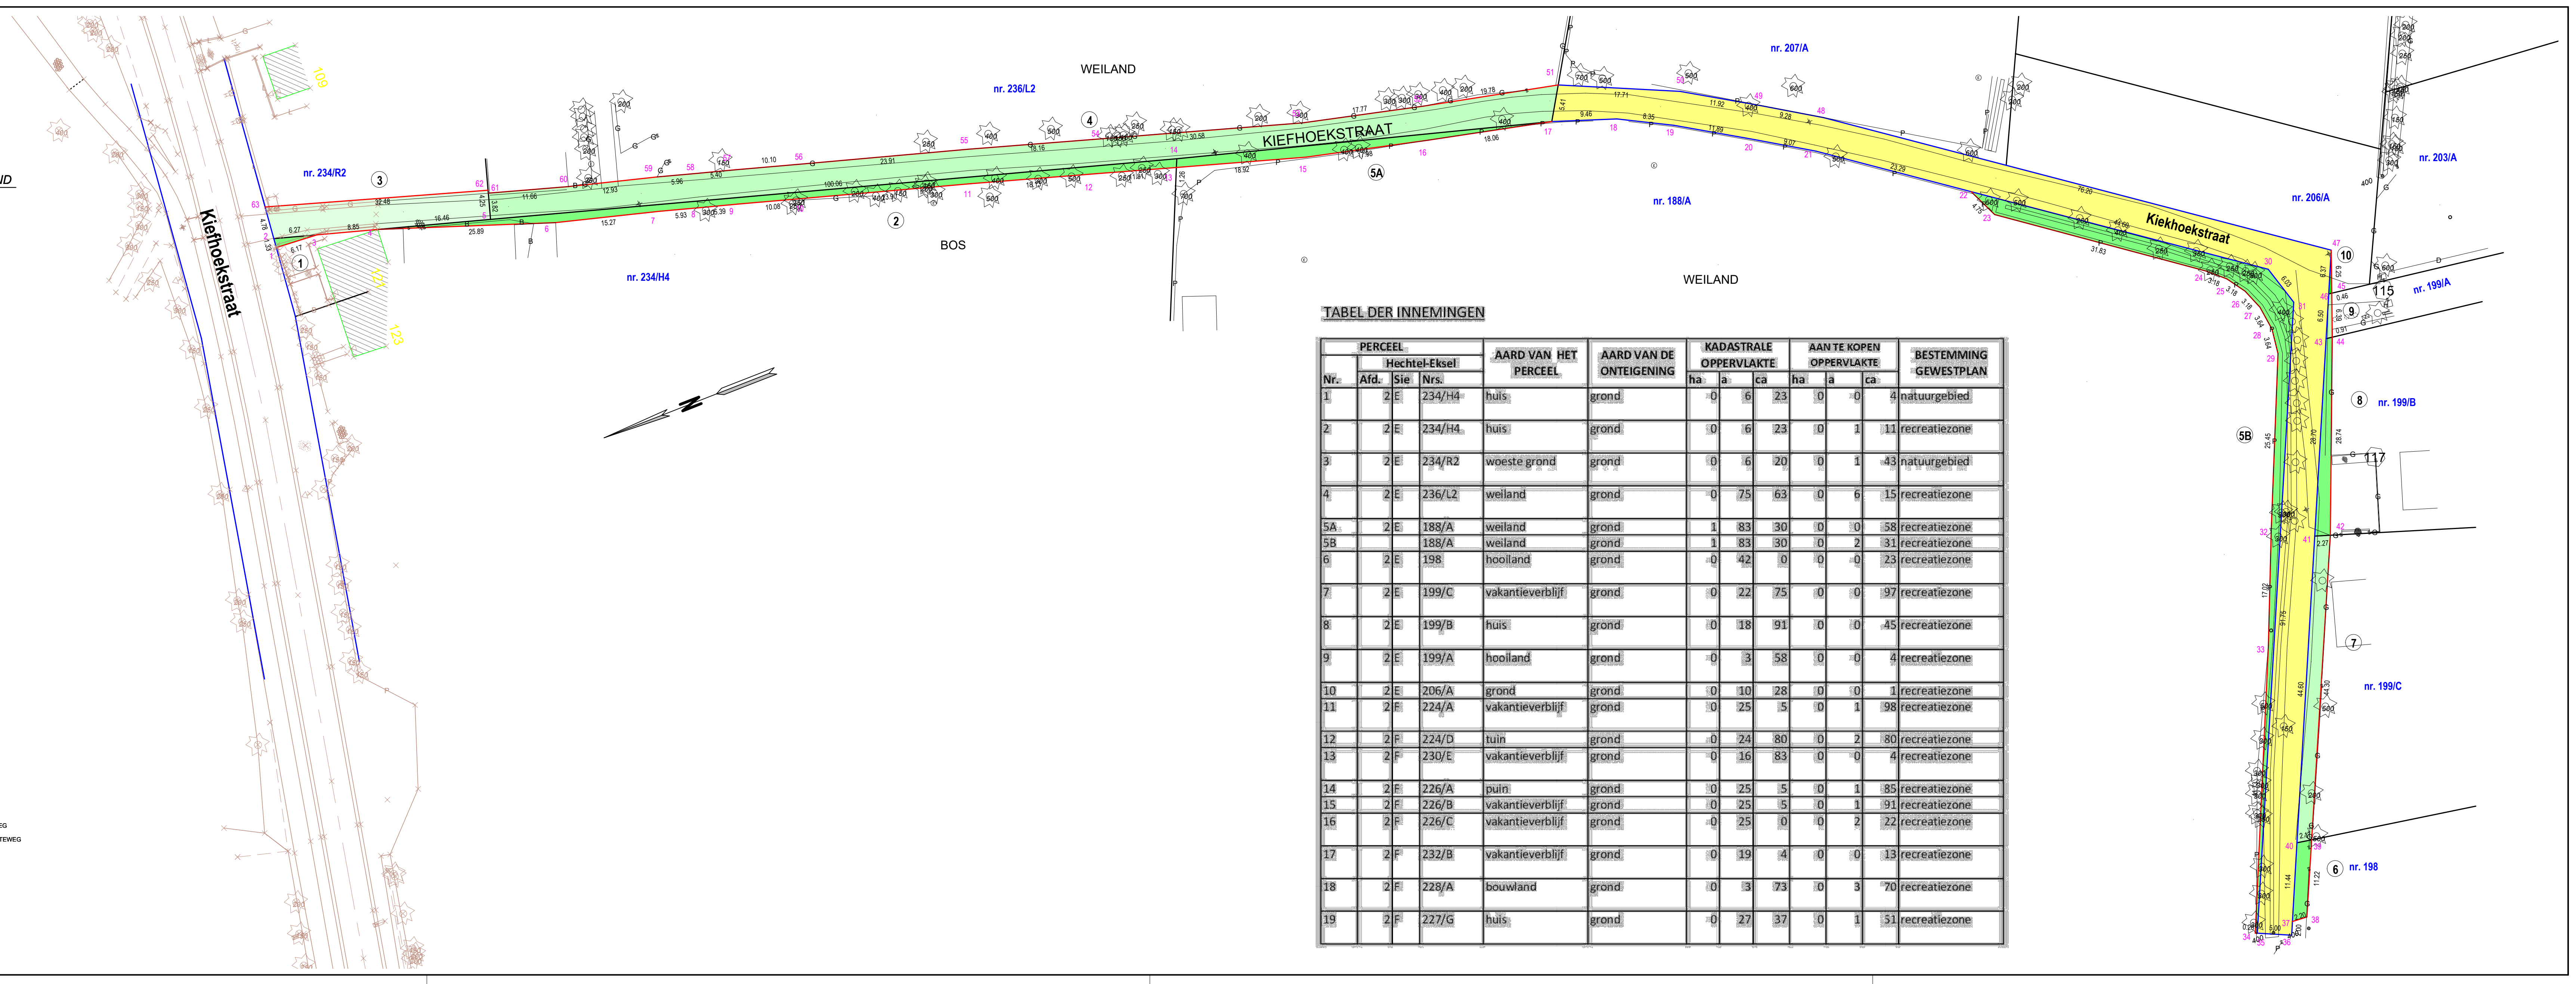

TABEL DER INNEMINGEN

PERCEEL				AARD VAN HET PERCEEL	AARD VAN DE ONTEIGENING	KADASTRALE OPPERVLAKTE			AAN TE KOPEN OPPERVLAKTE			BESTEMMING GEWESTPLAN
	Hechtel-Eksel											
Nr.	Afd.	Sie	Nrs.			ha	a	ca	ha	a	ca	
1	2	E	234/H4	huis	grond	0	6	23	0	0	4	natuurgebied
2	2	E	234/H4	huis	grond	0	6	23	0	1	11	recreatiezone
3	2	E	234/R2	woeste grond	grond	0	6	20	0	1	43	natuurgebied
4	2	E	236/L2	weiland	grond	0	75	63	0	6	15	recreatiezone
5A	2	E	188/A	weiland	grond	1	83	30	0	0	58	recreatiezone
5B			188/A	weiland	grond	1	83	30	0	2	31	recreatiezone
6	2	E	198	hooiland	grond	0	42	0	0	0	23	recreatiezone
7	2	E	199/C	vakantieverblijf	grond	0	22	75	0	0	97	recreatiezone
8	2	E	199/B	huis	grond	0	18	91	0	0	45	recreatiezone
9	2	E	199/A	hooiland	grond	0	3	58	0	0	4	recreatiezone
10	2	E	206/A	grond	grond	0	10	28	0	0	1	recreatiezone
11	2	F	224/A	vakantieverblijf	grond	0	25	5	0	1	98	recreatiezone
12	2	F	224/D	tuin	grond	0	24	80	0	2	80	recreatiezone
13	2	F	230/E	vakantieverblijf	grond	0	16	83	0	0	4	recreatiezone
14	2	F	226/A	puin	grond	0	25	5	0	1	85	recreatiezone
15	2	F	226/B	vakantieverblijf	grond	0	25	5	0	1	91	recreatiezone
16	2	F	226/C	vakantieverblijf	grond	0	25	0	0	2	22	recreatiezone
17	2	F	232/B	vakantieverblijf	grond	0	19	4	0	0	13	recreatiezone
18	2	F	228/A	bouwland	grond	0	3	73	0	3	70	recreatiezone
19	2	F	227/G	huis	grond	0	27	37	0	1	51	recreatiezone