
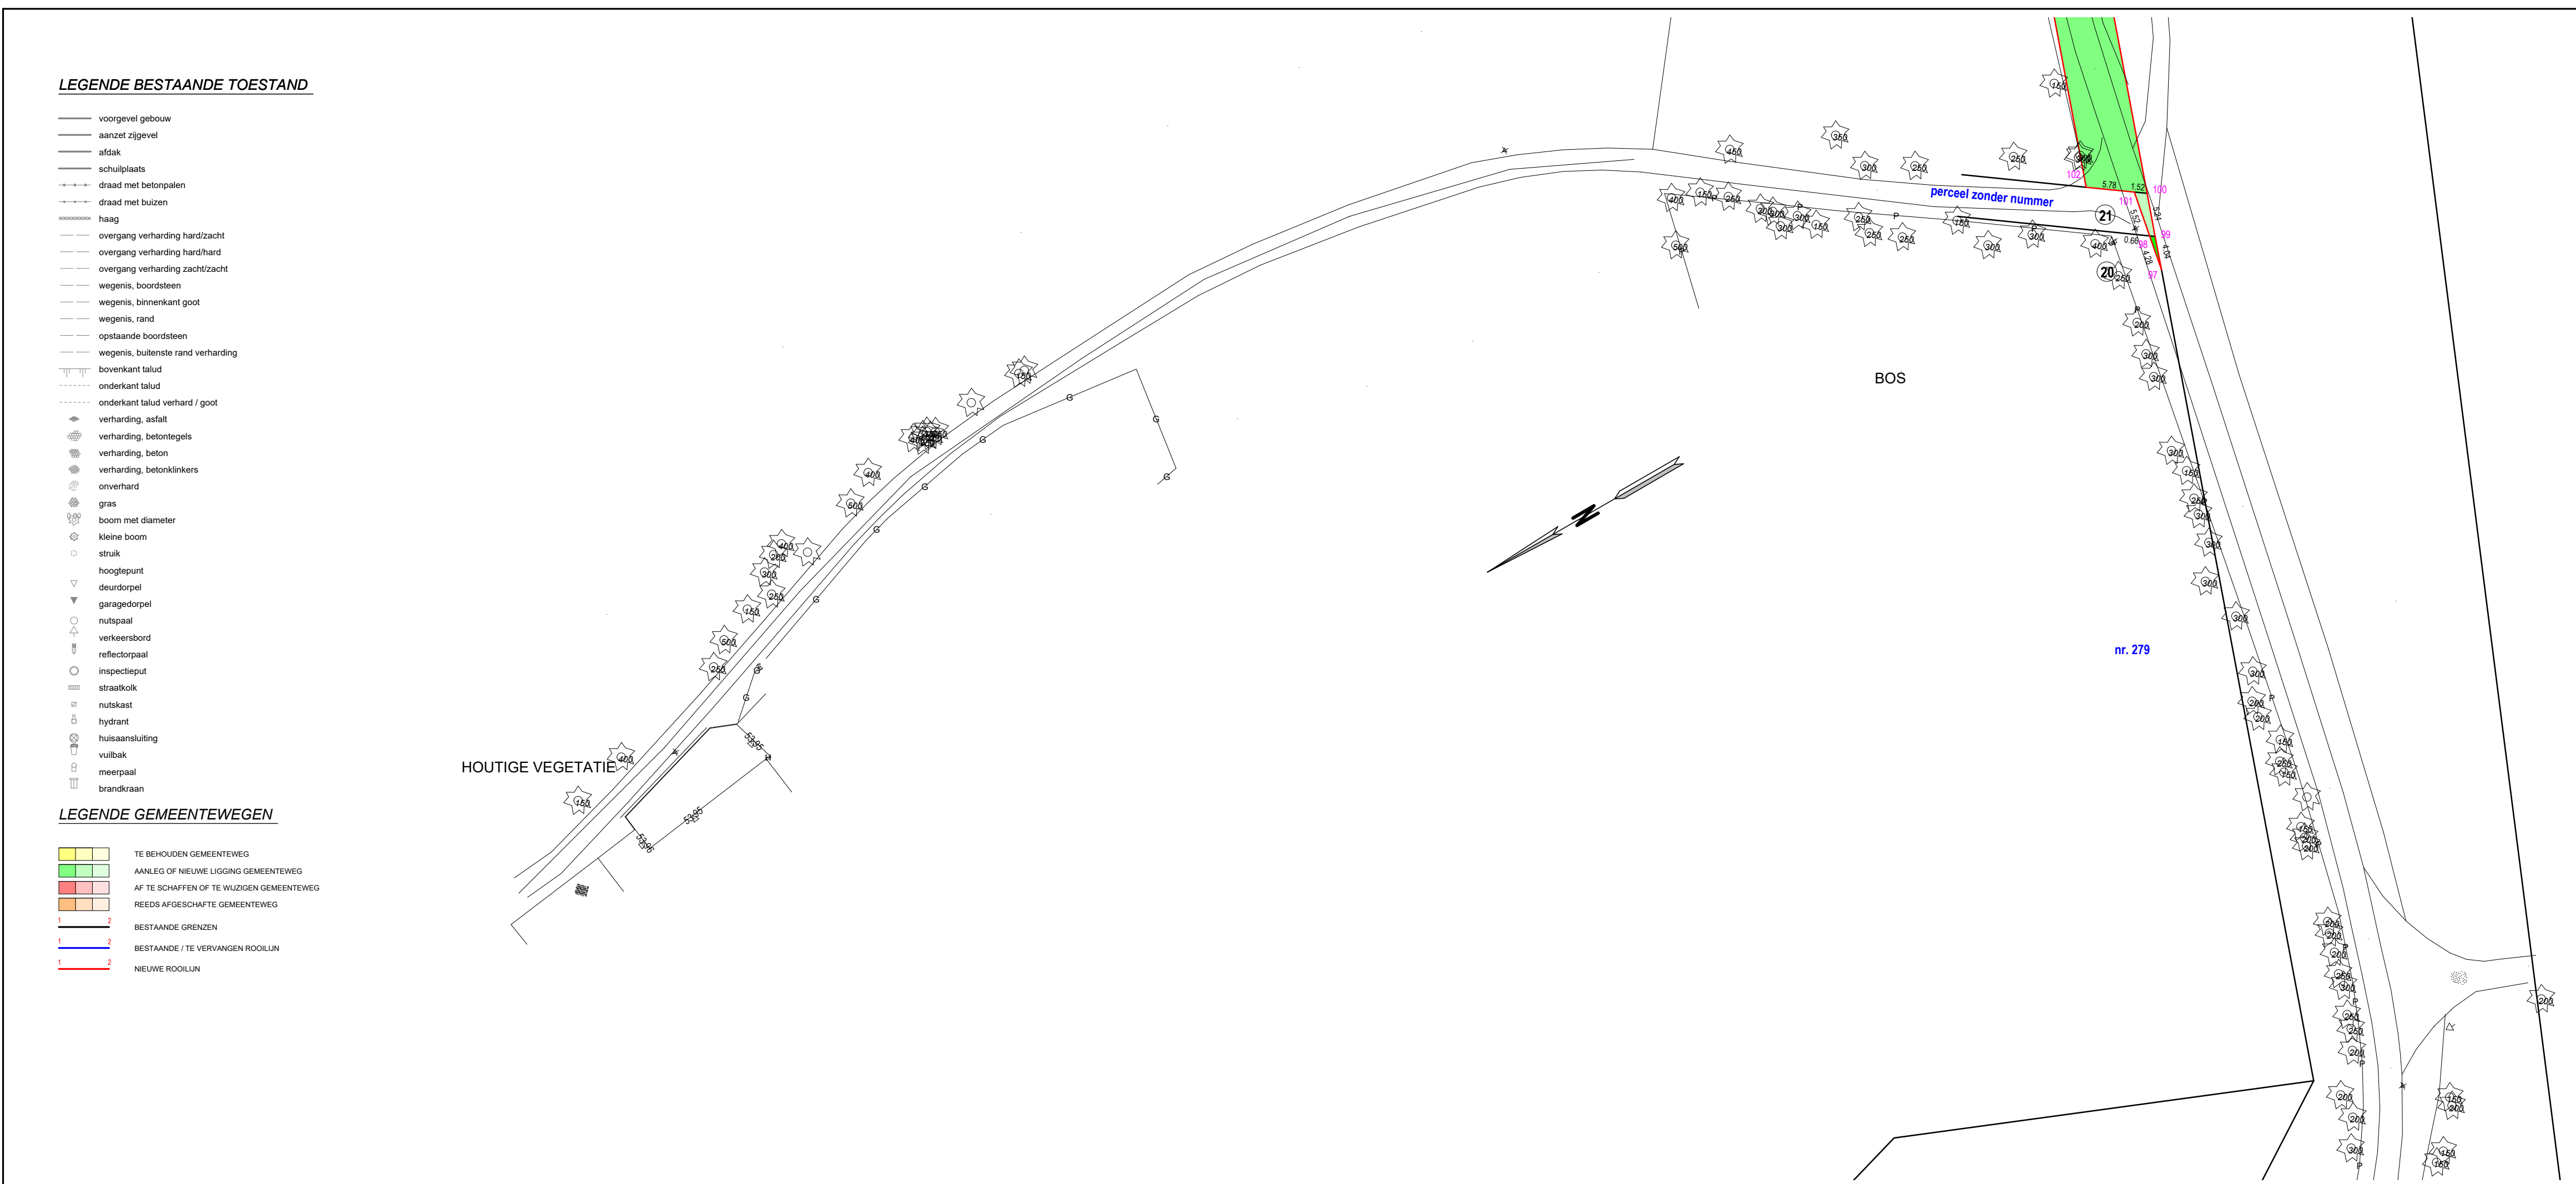
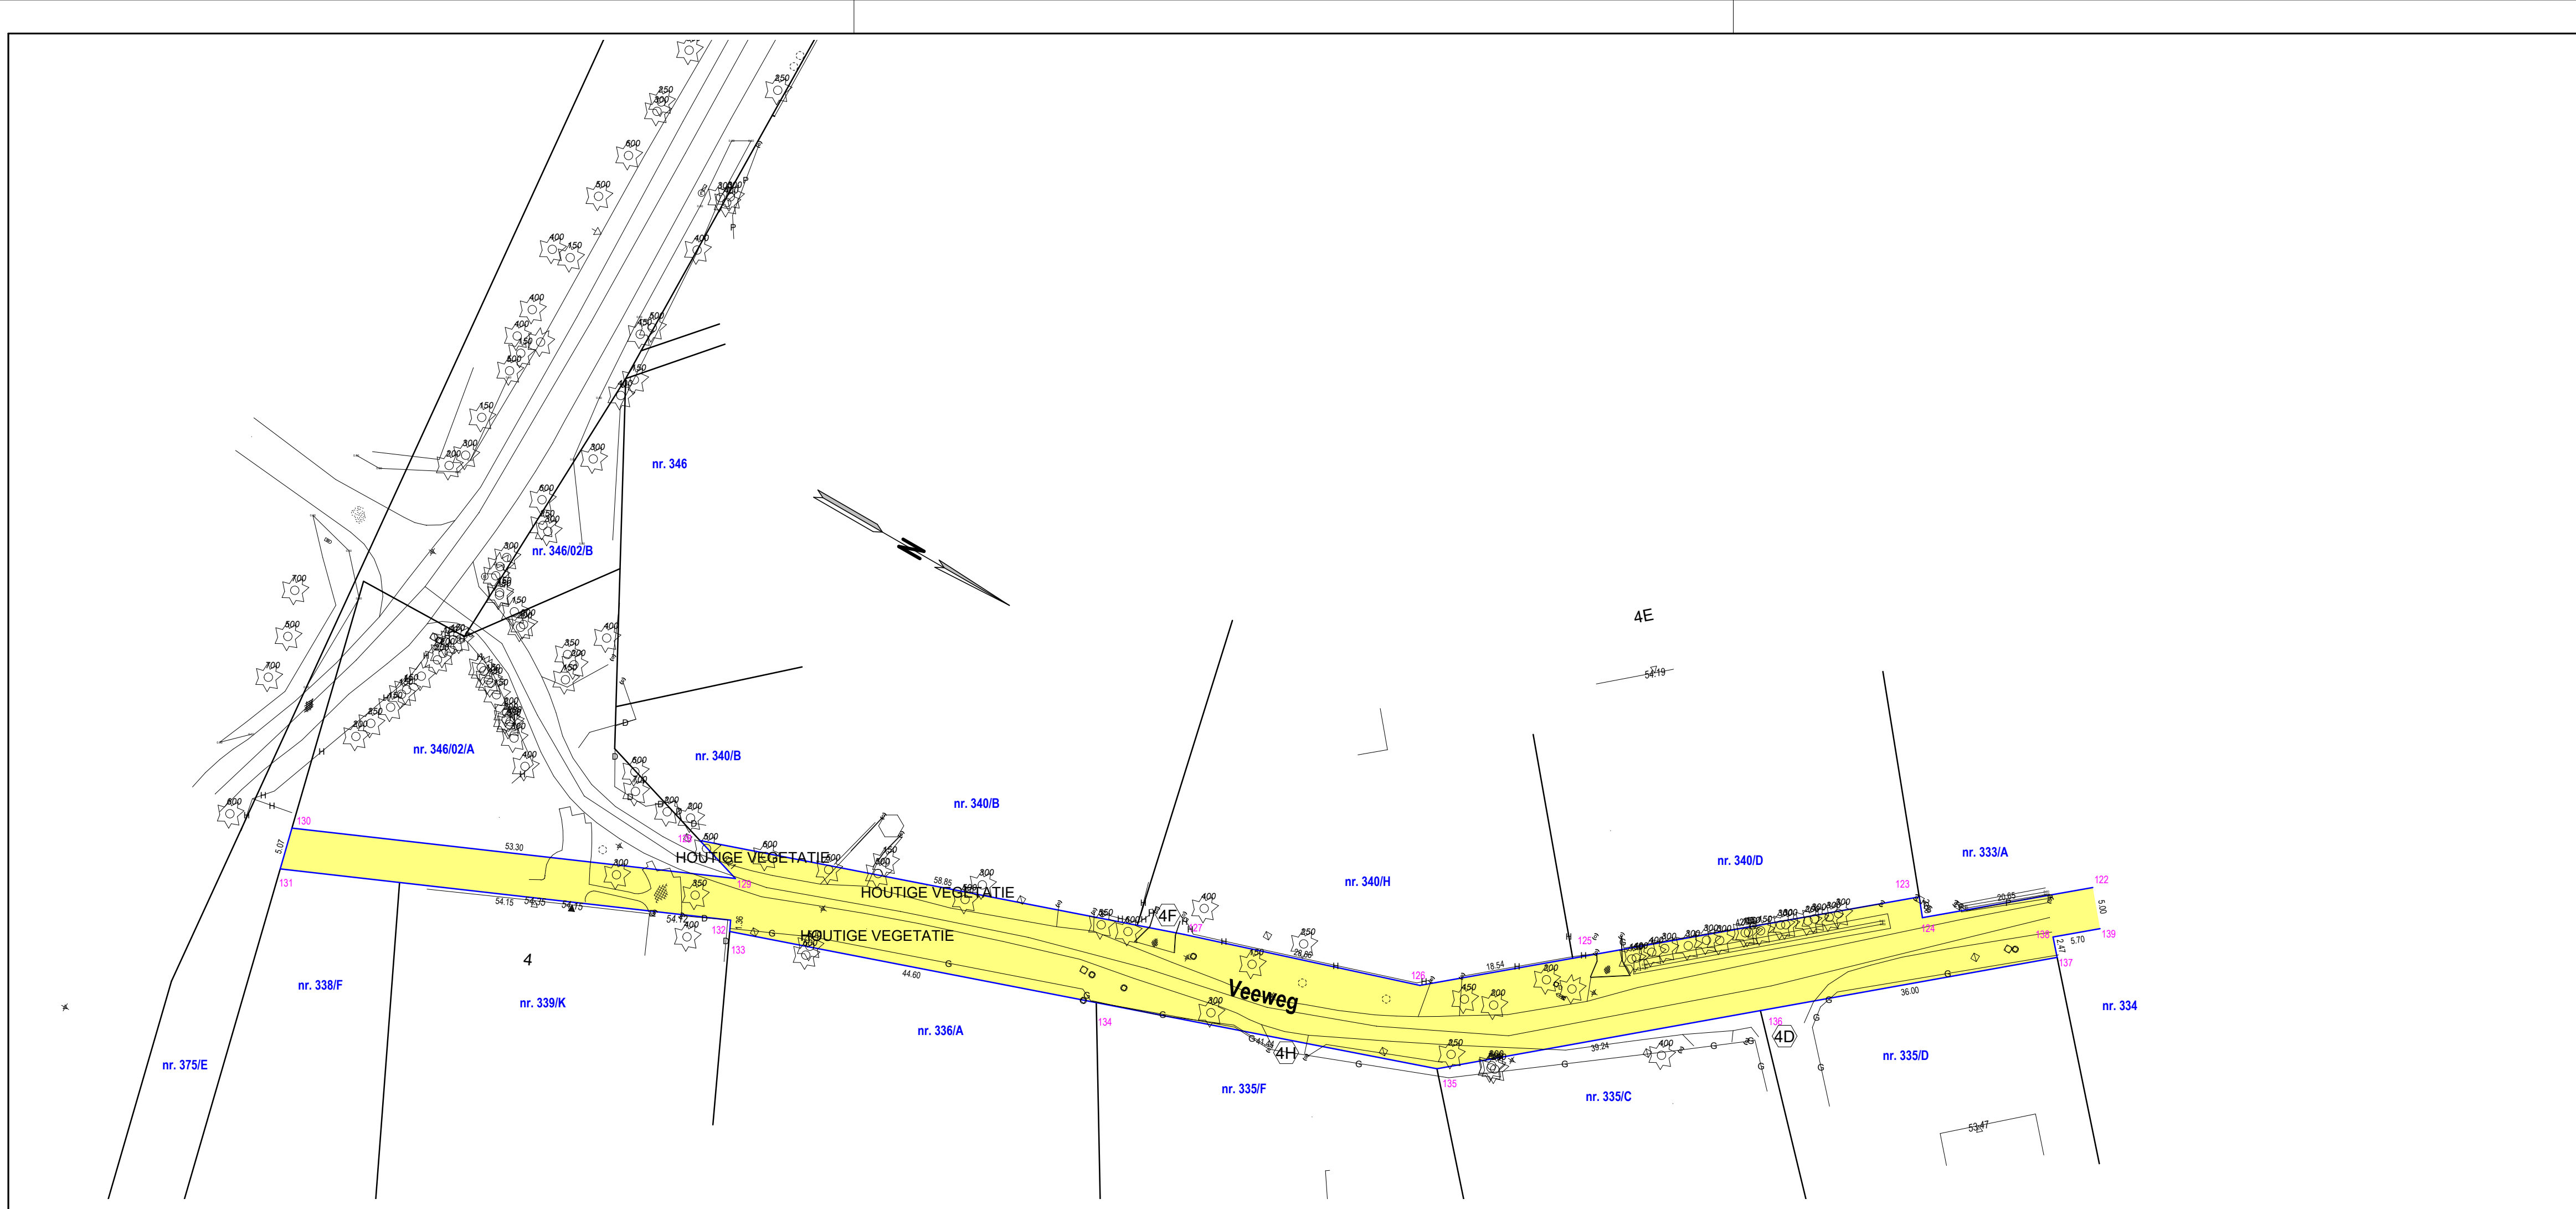


PERCEEL				AARD VAN HET PERCEEL	AARD VAN DE ONTEIGENING	KADASTRALE OPPERVLAKTE			AANTE KOPEN OPPERVLAKTE			BESTEMMING GEWESTPLAN	
Nr.	Afd.	Site	Nrs.			ha	a	ca	ha	a	ca		
20	2	f	279	bouwland	grond	0	61	50	0	0	0	1	recreatiezone
21	2	f	zonder nummer	grond	grond				0	0	0	5	recreatiezone
22	2	f	280/H	woeste grond	grond	0	34	8	0	4	31	recreatiezone	
23	2	f	281/F	woeste grond	grond	0	16	80	0	3	32	recreatiezone	
24	2	f	298/F	heide	grond	1	0	0	0	11	50	recreatiezone	
25	2	f	299/E	bouwland	grond	0	24	30	0	0	0	93	recreatiezone
26	2	f	298/K	woeste grond	grond	0	29	5	0	1	43	recreatiezone	
27	2	f	298/H	woeste grond	grond	0	25	65	0	1	79	recreatiezone	

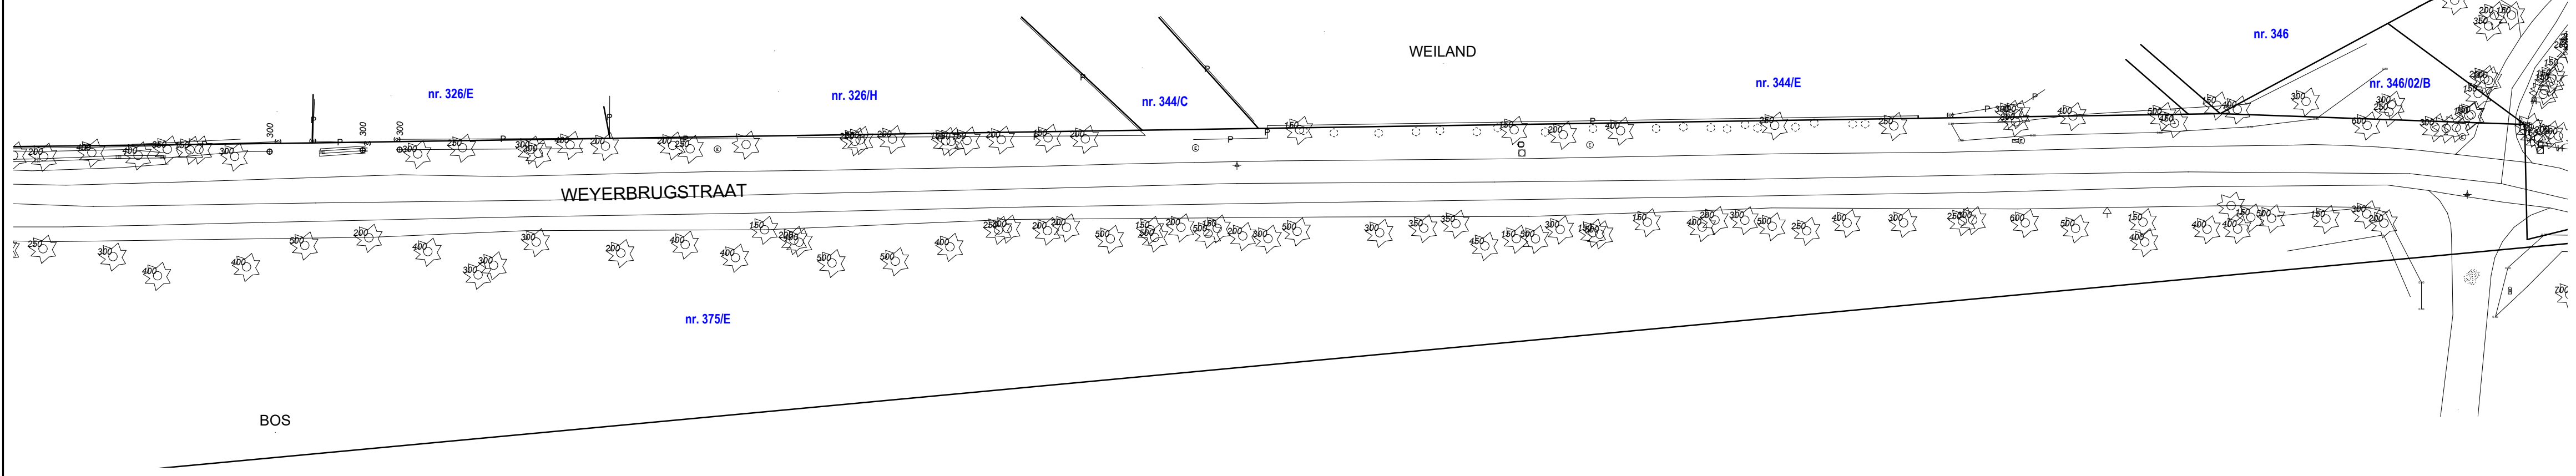

ROOILIJNPLAN

[illegible]

INDEX	DATUM	WIJZIGING
A		
B		
C		
D		
E		

PLAN NR: 4.1	PLANAFMETINGEN:	SCHAAL 1/500	DOSS. : 7665
	0,89 x 1,26 = 1,12 m2		

