Hechtel-Eksel 2e afdeling
Sectie D
Rooilijnplan deel Sint-Jozefstraat en deel Heerstraat

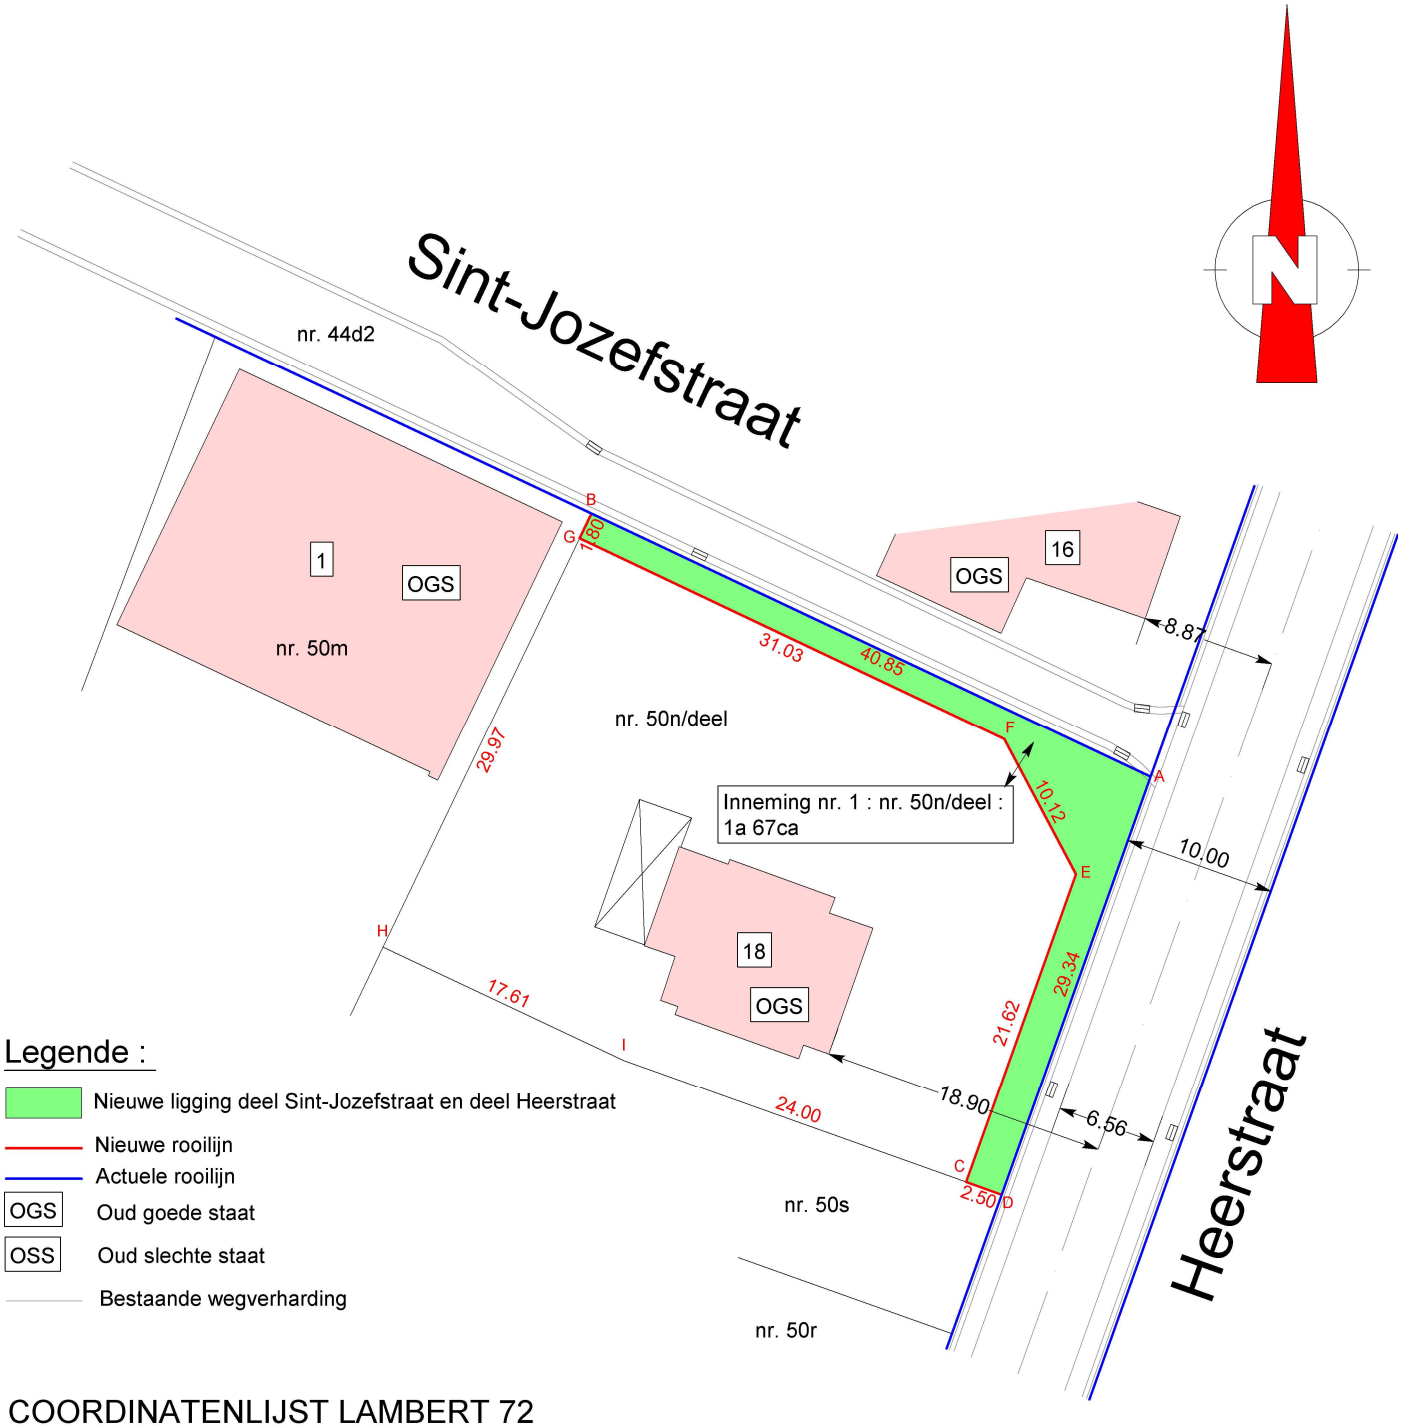

Legende :

- Nieuwe ligging deel Sint-Jozefstraat en deel Heerstraat
- Nieuwe rooilijn
- Actuele rooilijn
- OGS — Oud goede staat
- OSS — Oud slechte staat
- Bestaande wegverharding

COORDINATENLIJST LAMBERT 72

Nr	X	Y
A	221549.38	205404.97
B	221512.41	205422.37
C	221537.17	205378.18
D	221539.52	205377.34
E	221544.43	205398.54
F	221539.68	205407.48
G	221511.63	205420.75
H	221498.63	205393.74
I	221514.56	205386.24

Schaal : 1/500
19 februari 2020

Landmeter-expert Patrick Wouters, beëdigd voor de Rechtbank van Eerste Aanleg te Hasselt, ingeschreven op het tableau tot oprichting van de Federale Raad van de Landmeters-experten onder het nr. LAN040414