Hechtel-Eksel 1e afdeling
Sectie B
Rooilijnplan t.h.v. Lijsterstraat 14

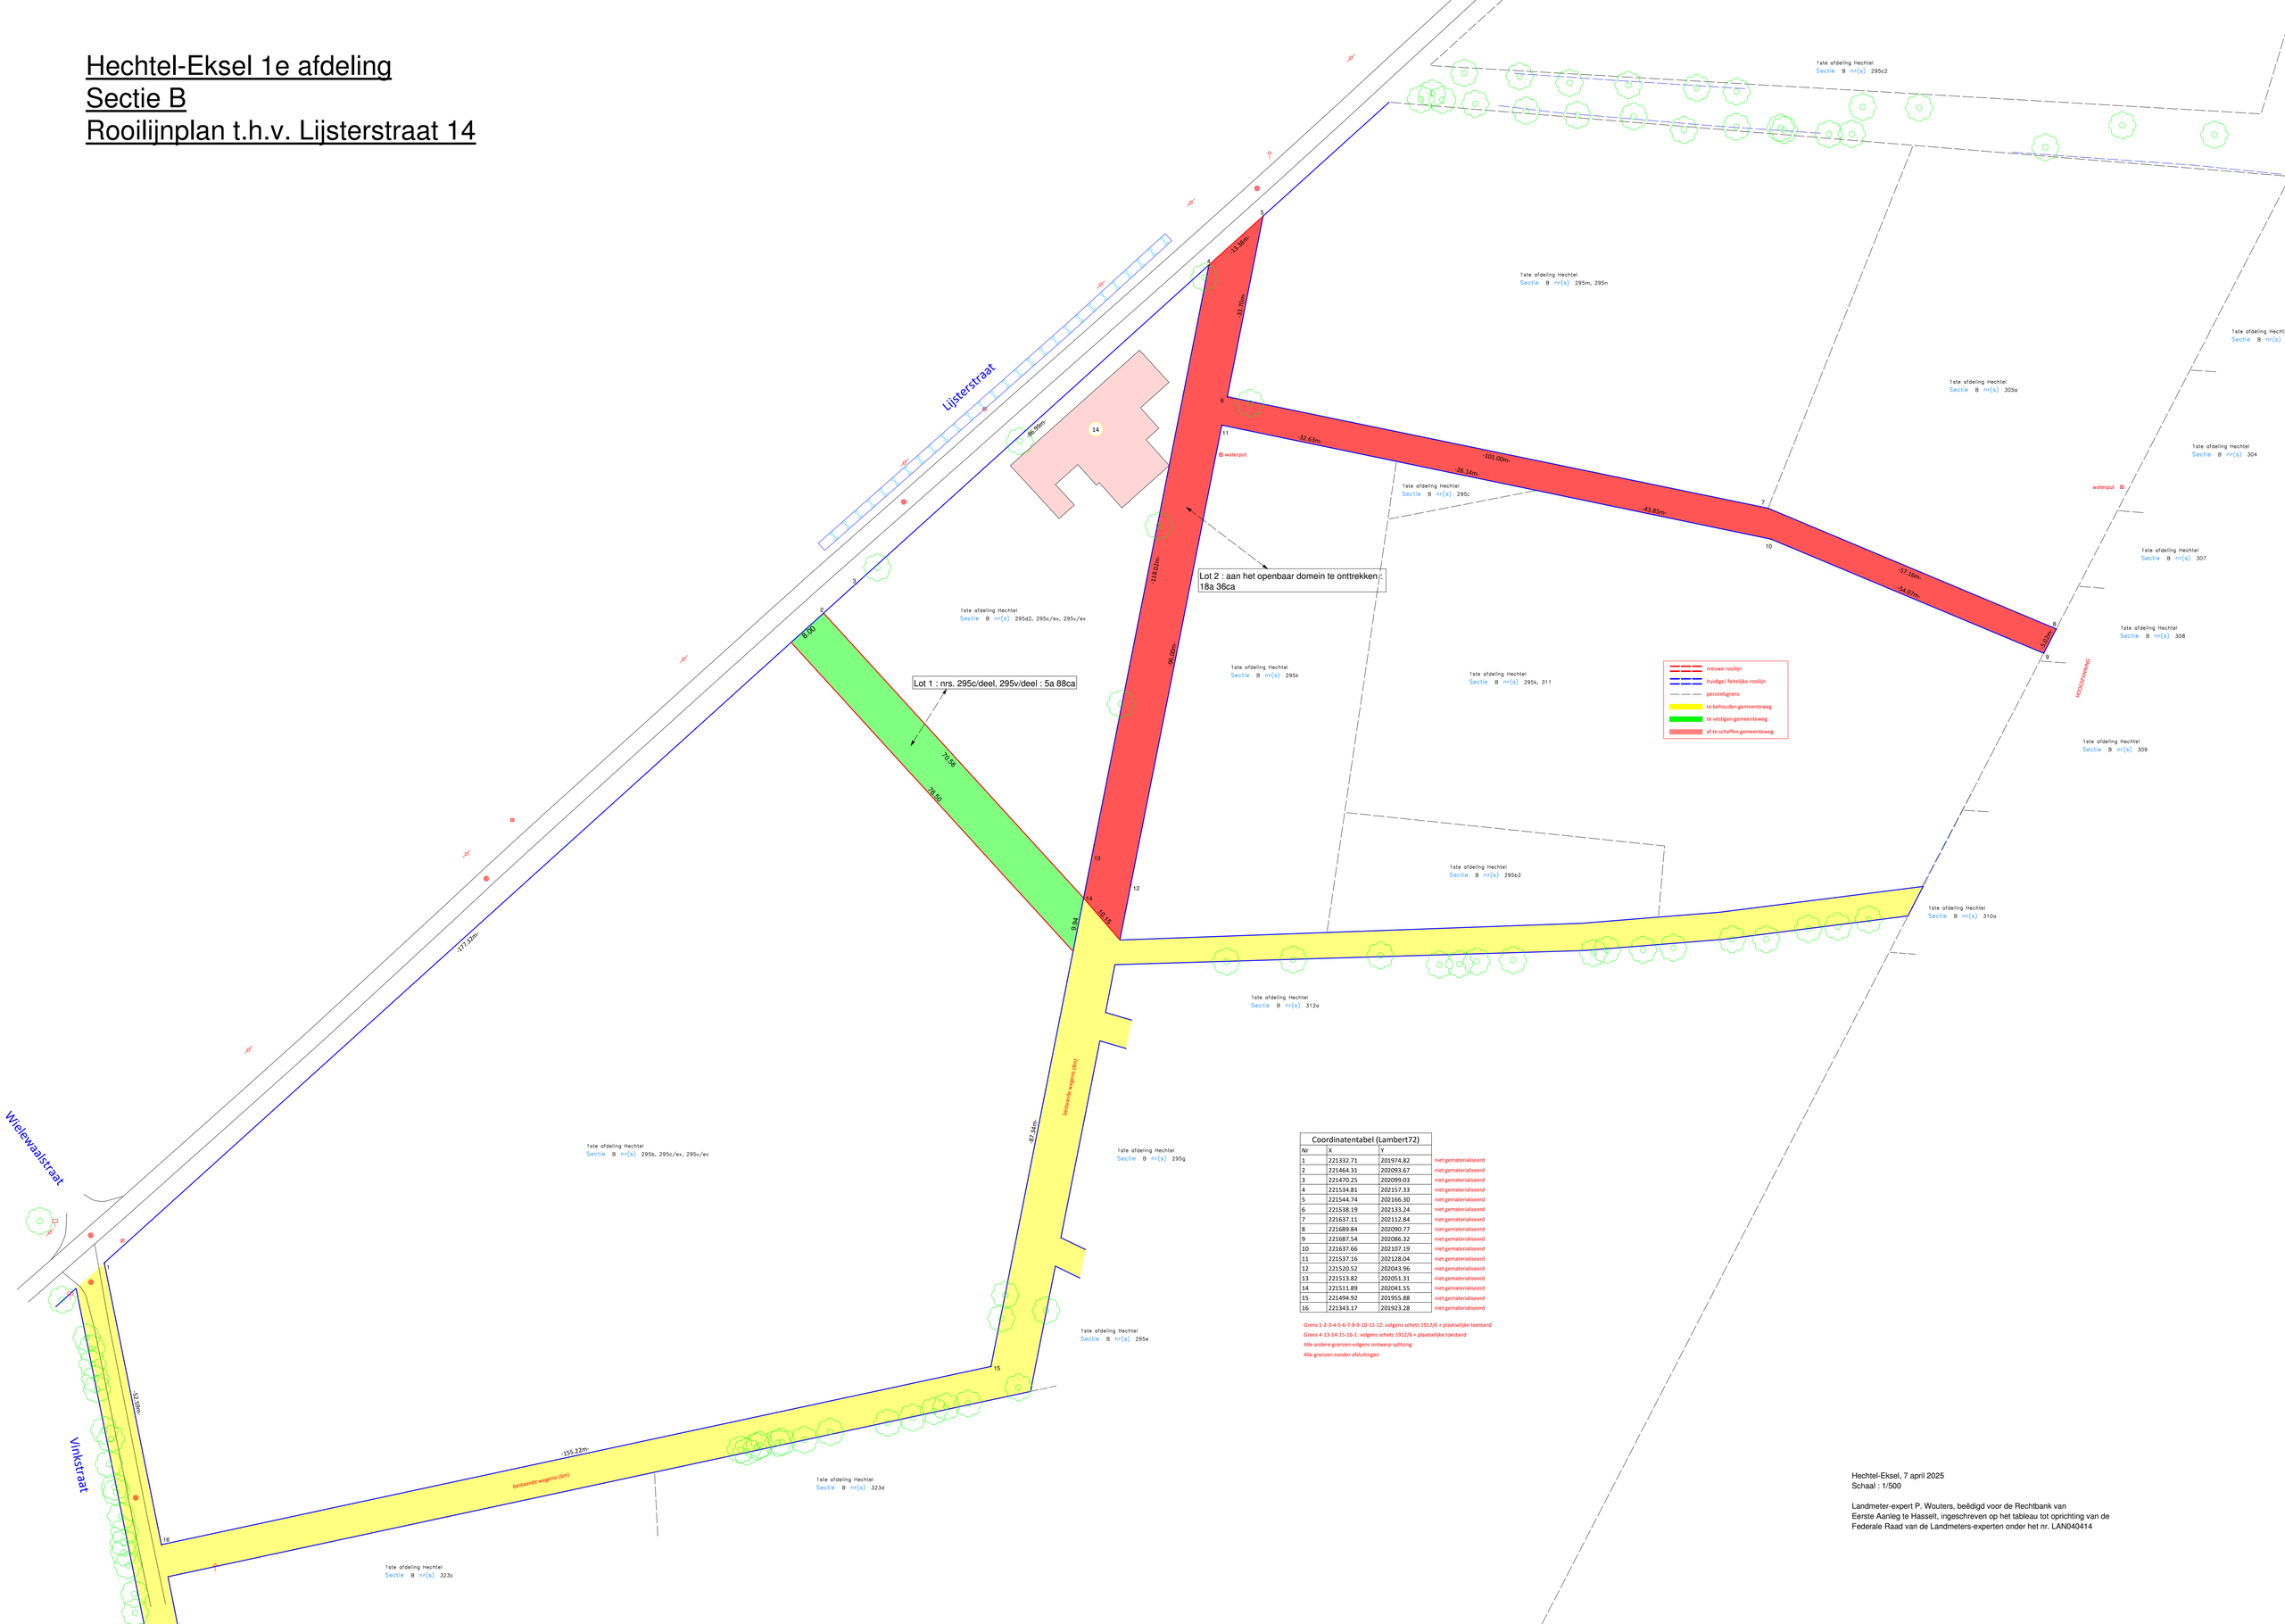

Coordinatentabel (Lambert72)			
Nr	X	Y	
1	221332.71	201974.82	niet gematerialiseerd
2	221464.31	202093.67	niet gematerialiseerd
3	221470.25	202099.03	niet gematerialiseerd
4	221534.81	202157.33	niet gematerialiseerd
5	221544.74	202166.30	niet gematerialiseerd
6	221538.19	202133.24	niet gematerialiseerd
7	221637.11	202112.84	niet gematerialiseerd
8	221689.84	202090.77	niet gematerialiseerd
9	221687.54	202086.32	niet gematerialiseerd
10	221637.66	202107.19	niet gematerialiseerd
11	221537.16	202128.04	niet gematerialiseerd
12	221520.52	202043.96	niet gematerialiseerd
13	221513.82	202051.31	niet gematerialiseerd
14	221511.89	202041.55	niet gematerialiseerd
15	221494.92	201955.88	niet gematerialiseerd
16	221343.17	201923.28	niet gematerialiseerd

Grens 1-2-3-4-5-6-7-8-9-10-11-12: volgens schets 1912/6 + plaatselijke toestand
Grens 4-13-14-15-16-1: volgens schets 1912/6 + plaatselijke toestand
Alle andere grenzen volgens ontwerp splitsing
Alle grenzen zonder afsluitingen

Hechtel-Eksel, 7 april 2025
Schaal : 1/500

Landmeter-expert P. Wouters, beëdigd voor de Rechtbank van
Eerste Aanleg te Hasselt, ingeschreven op het tableau tot oprichting van de
Federale Raad van de Landmeters-experten onder het nr. LAN040414