



Gemeente Hechtel-Eksel 2e afdeling
Sectie F
Rooiijnplan "Fietspad naar Bosland"

Nr	X	Y	Beschrijving
A	212981.06	204131.02	niet gematerialiseerd hoekpunt
B	212986.84	204155.89	niet gematerialiseerd hoekpunt
C	212989.58	204155.97	niet gematerialiseerd hoekpunt
D	212984.25	204138.86	niet gematerialiseerd hoekpunt
E	212985.17	204154.71	niet gematerialiseerd hoekpunt
F	213003.33	204220.65	niet gematerialiseerd hoekpunt
G	213010.46	204218.88	niet gematerialiseerd hoekpunt
H	212985.73	204157.05	niet gematerialiseerd hoekpunt
I	212987.87	204160.30	niet gematerialiseerd hoekpunt
J	212987.41	204158.31	niet gematerialiseerd hoekpunt
K	212989.82	204158.37	niet gematerialiseerd hoekpunt
L	212992.44	204175.38	niet gematerialiseerd hoekpunt
M	213035.48	204438.05	niet gematerialiseerd hoekpunt
N	213042.54	204353.58	niet gematerialiseerd hoekpunt
O	213035.59	204355.13	niet gematerialiseerd hoekpunt
P	213062.53	204437.49	niet gematerialiseerd hoekpunt
Q	213074.80	204518.55	niet gematerialiseerd hoekpunt
R	213083.85	204528.91	niet gematerialiseerd hoekpunt
S	213081.10	204572.37	niet gematerialiseerd hoekpunt
T	213075.01	204524.20	niet gematerialiseerd hoekpunt
U	213076.35	204538.55	niet gematerialiseerd hoekpunt
V	213074.19	204574.21	niet gematerialiseerd hoekpunt
W	213079.36	204601.35	niet gematerialiseerd hoekpunt
X	213073.76	204581.21	niet gematerialiseerd hoekpunt
Y	213082.01	204519.28	niet gematerialiseerd hoekpunt
Z	213074.91	204521.44	niet gematerialiseerd hoekpunt

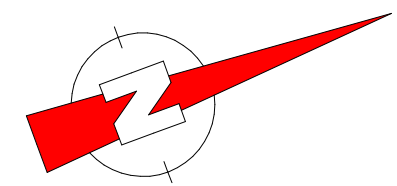

Landschappelijk waardevolle
agrarische gebieden

Landschappelijk waardevolle
agrarische gebieden

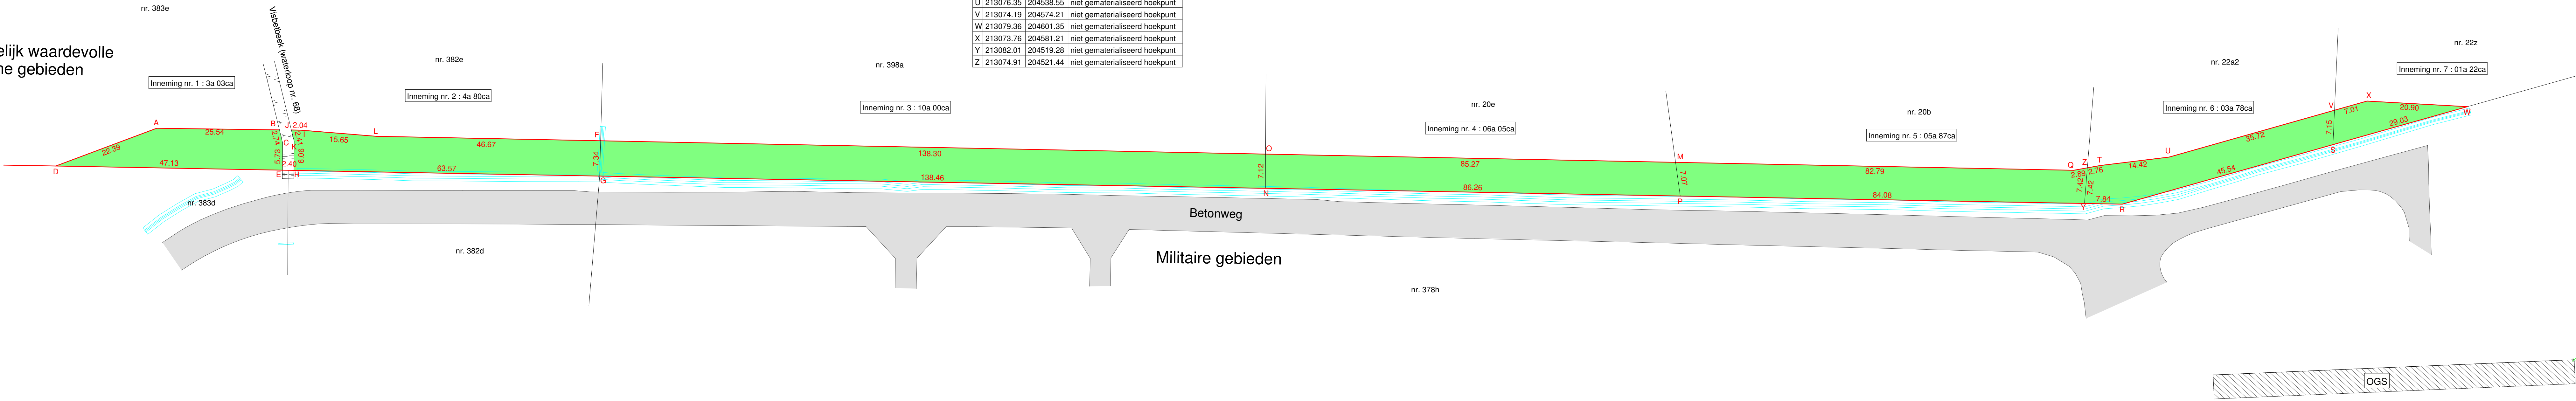

Geraadpleegde documenten :
- plan Caerts dd. 25 september 1998
- Afpalingplan Kamp van Beverlo-Noorden, zonder auteur, dd. 1845

LEGENDE :

- Aanleg (grondinnemingen) fietspad naar Bosland
- Bestaande betonweg gelegen op militair domein
- Bestaand gebouw : oud goede staat
- Nieuwe rooiijn
- Militaire afwateringsgracht

Hechtel-Eksel, 8 mei 2020
Schaal : 1/500
Landmeter-expert Patrick Wouters, beëdigd voor de Rechtbank van Eerste
Aanleg te Hasselt, ingeschreven op het tableau tot oprichting van de
Federale Raad van de Landmeters-experten onder het nr. LNH040414